




O presente plano comercial, que inclui uma parte gráfica e dados relativos a superfícies, pode ser objeto de modificações ordenadas pelos organismos públicos competentes e/ou exigências técnicas ou jurídicas, desde que estejam justificadas e não impliquem alterações substanciais. O mobiliário, incluindo móveis de cozinha e eletrodomésticos, mostrado não está incluído e o equipamento do imóvel será o indicado na correspondente memória de qualidades.

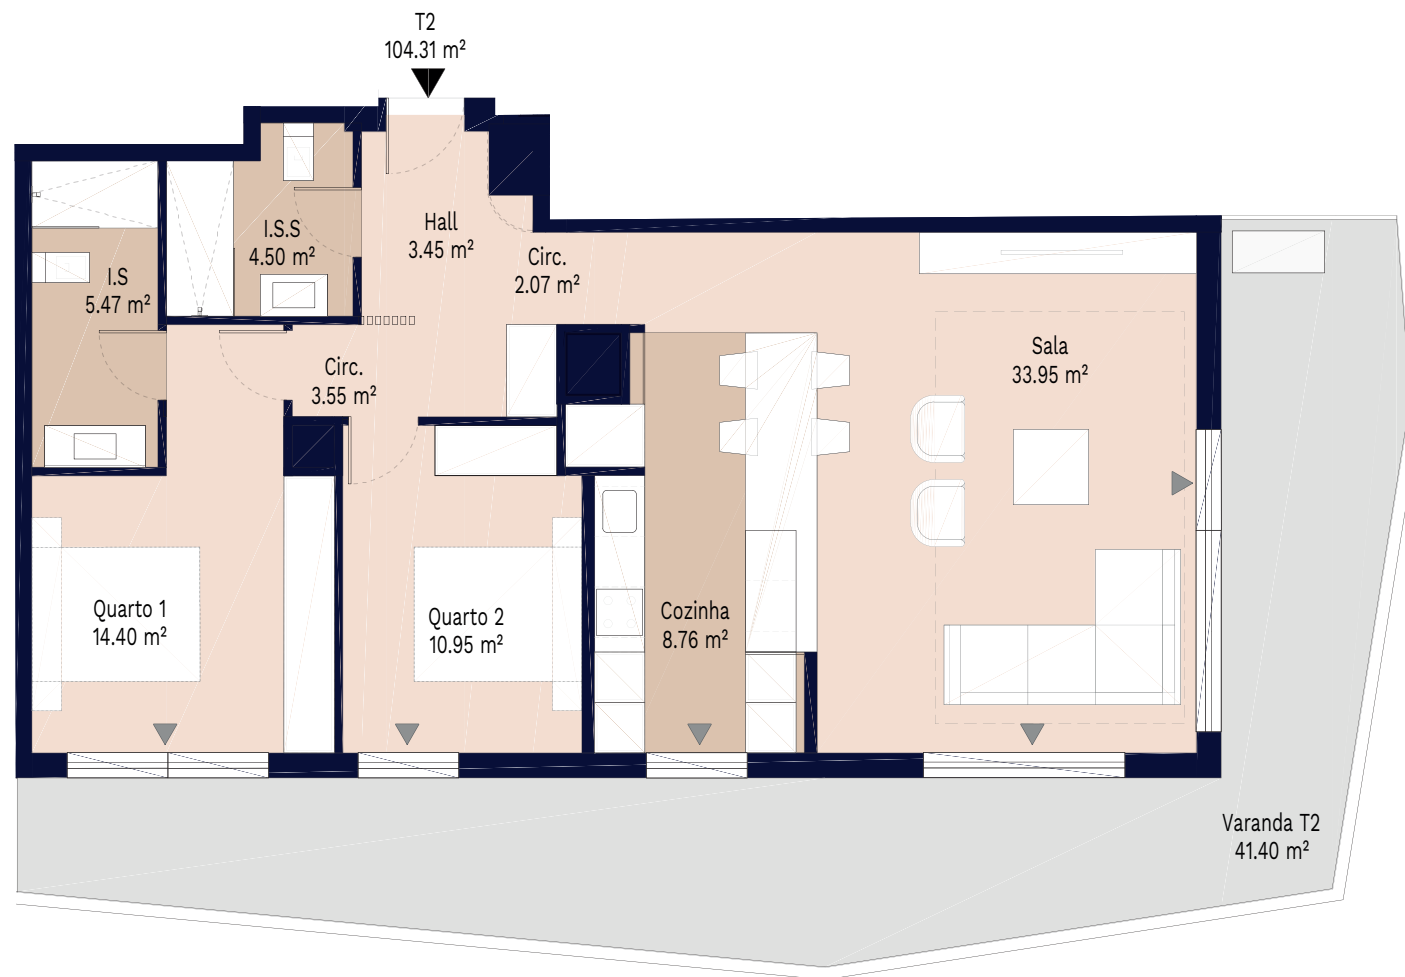

Alojamento: **06 - C**


## Superfícies:

|                                |                       |
|--------------------------------|-----------------------|
| Superfície interna útil*       | 87,16 m <sup>2</sup>  |
| Superfície externa útil        | 41,40 m <sup>2</sup>  |
| Área construída                | 104,31 m <sup>2</sup> |
| Área construída incluindo ZZCC | 137,80 m <sup>2</sup> |

\*Área de armazenamento incluída na área útil da superfície interior.

## Localização

**TORRE 3 CASTELOS, PARCELA B5**

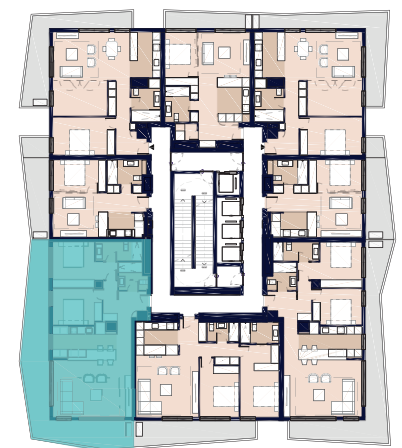

**SEXTO ANDAR**

