


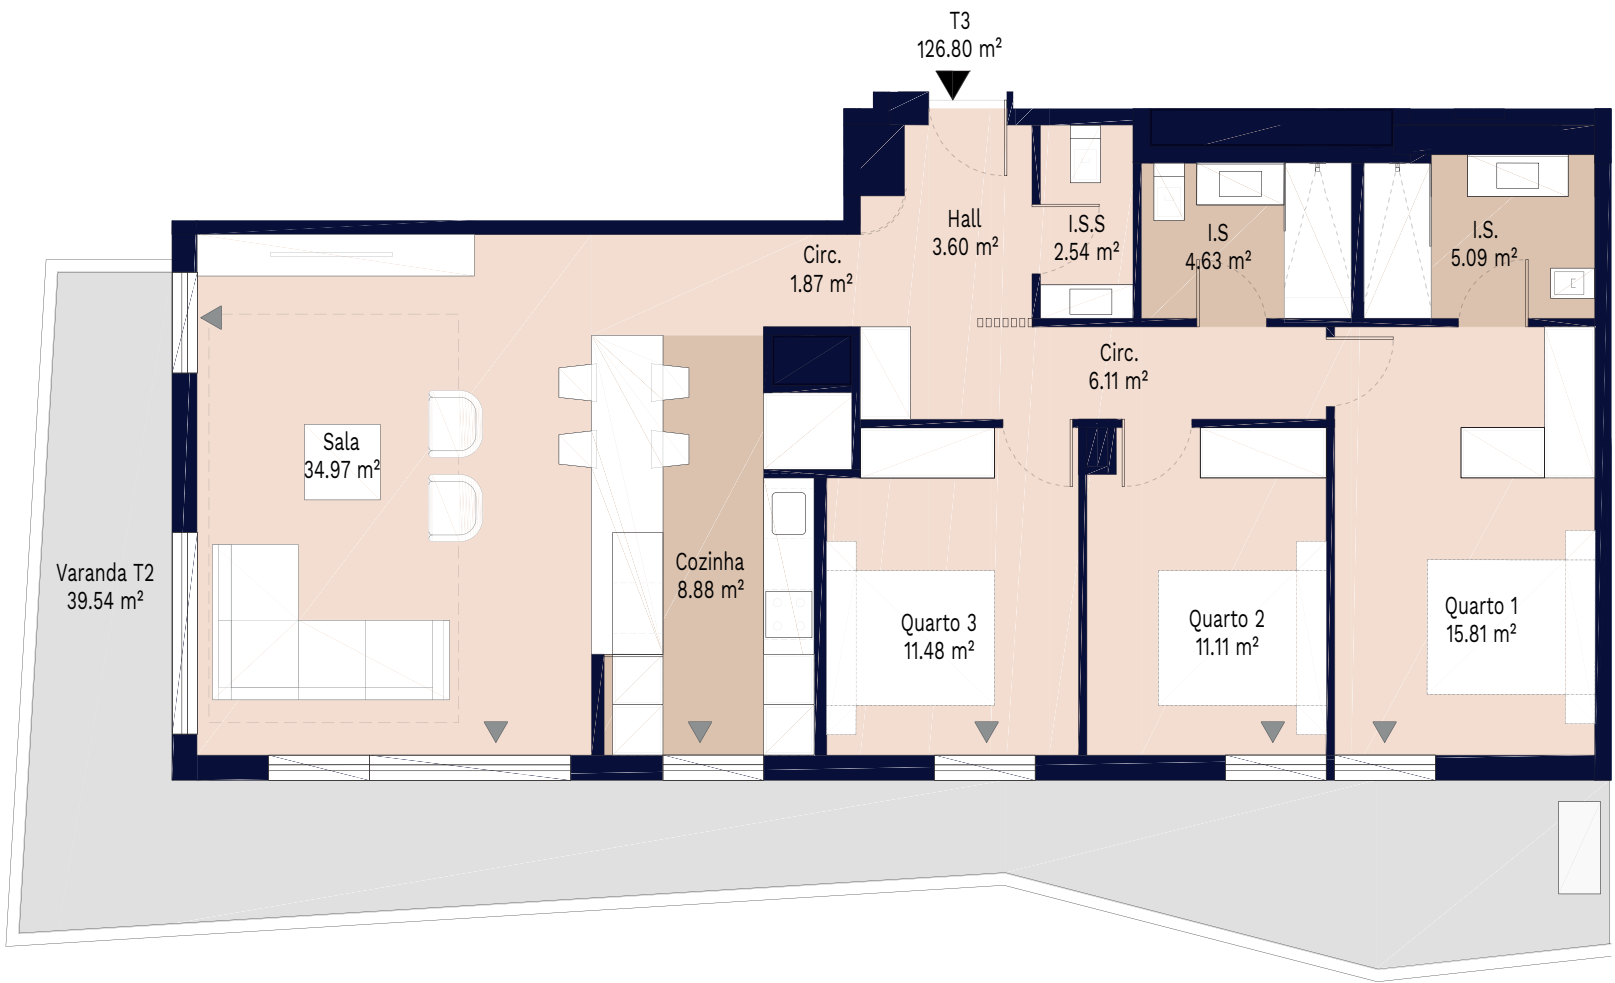

ESCALA GRÁFICA



O presente plano comercial, que inclui uma parte gráfica e dados relativos a superfícies, pode ser objeto de modificações ordenadas pelos organismos públicos competentes e/ou exigências técnicas ou jurídicas, desde que estejam justificadas e não impliquem alterações substanciais. O mobiliário, incluindo móveis de cozinha e eletrodomésticos, mostrado não está incluído e o equipamento do imóvel será o indicado na correspondente memória de qualidades.



Alojamento: **10 - A**


Superfícies:

Superfície interna útil*	106,09 m²
Superfície externa útil	39,54 m²
Área construída	126,80 m²
Área construída incluindo ZZCC	167,57 m²

*Área de armazenamento incluída na área útil da superfície interior.

Localização

TORRE 3 CASTELOS, PARCELA B5

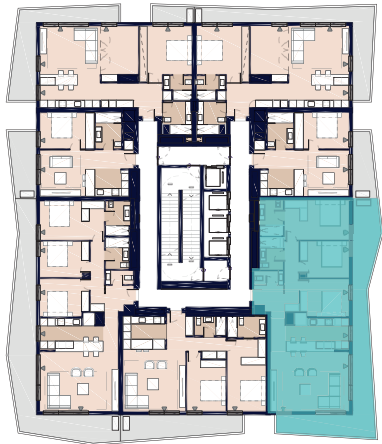

DÉCIMO ANDAR

