


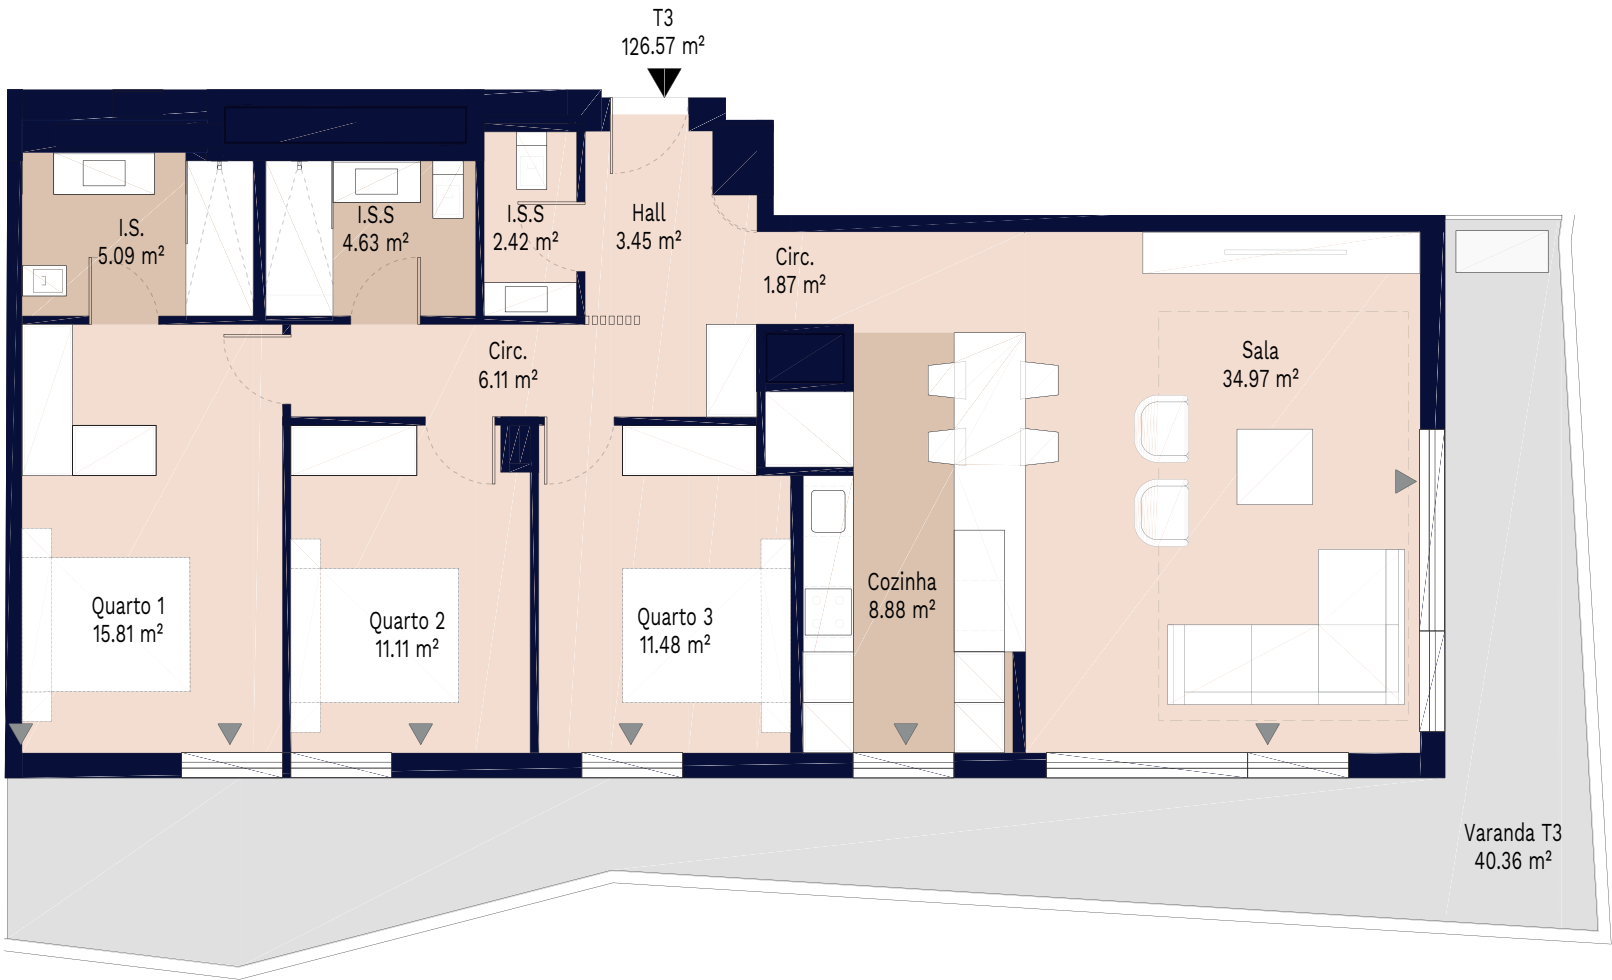

ESCALA GRÁFICA



O presente plano comercial, que inclui uma parte gráfica e dados relativos a superfícies, pode ser objeto de modificações ordenadas pelos organismos públicos competentes e/ou exigências técnicas ou jurídicas, desde que estejam justificadas e não impliquem alterações substanciais. O mobiliário, incluindo móveis de cozinha e eletrodomésticos, mostrado não está incluído e o equipamento do imóvel será o indicado na correspondente memória de qualidades.



Alojamento: **09 - C**


Superfícies:

Superfície interna útil*	105,82 m²
Superfície externa útil	40,36 m²
Área construída	126,57 m²
Área construída incluindo ZZCC	167,23 m²

*Área de armazenamento incluída na área útil da superfície interior.

Localização

TORRE 3 CASTELOS, PARCELA B5

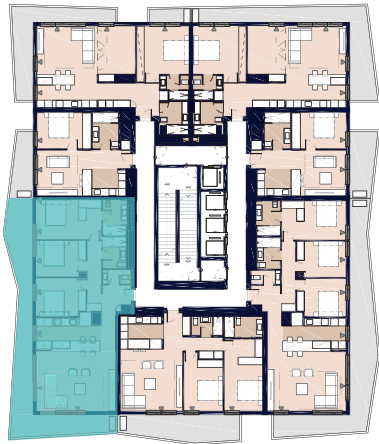

NONO ANDAR

