




O presente plano comercial, que inclui uma parte gráfica e dados relativos a superfícies, pode ser objeto de modificações ordenadas pelos organismos públicos competentes e/ou exigências técnicas ou jurídicas, desde que estejam justificadas e não impliquem alterações substanciais. O mobiliário, incluindo móveis de cozinha e eletrodomésticos, mostrado não está incluído e o equipamento do imóvel será o indicado na correspondente memória de qualidades.

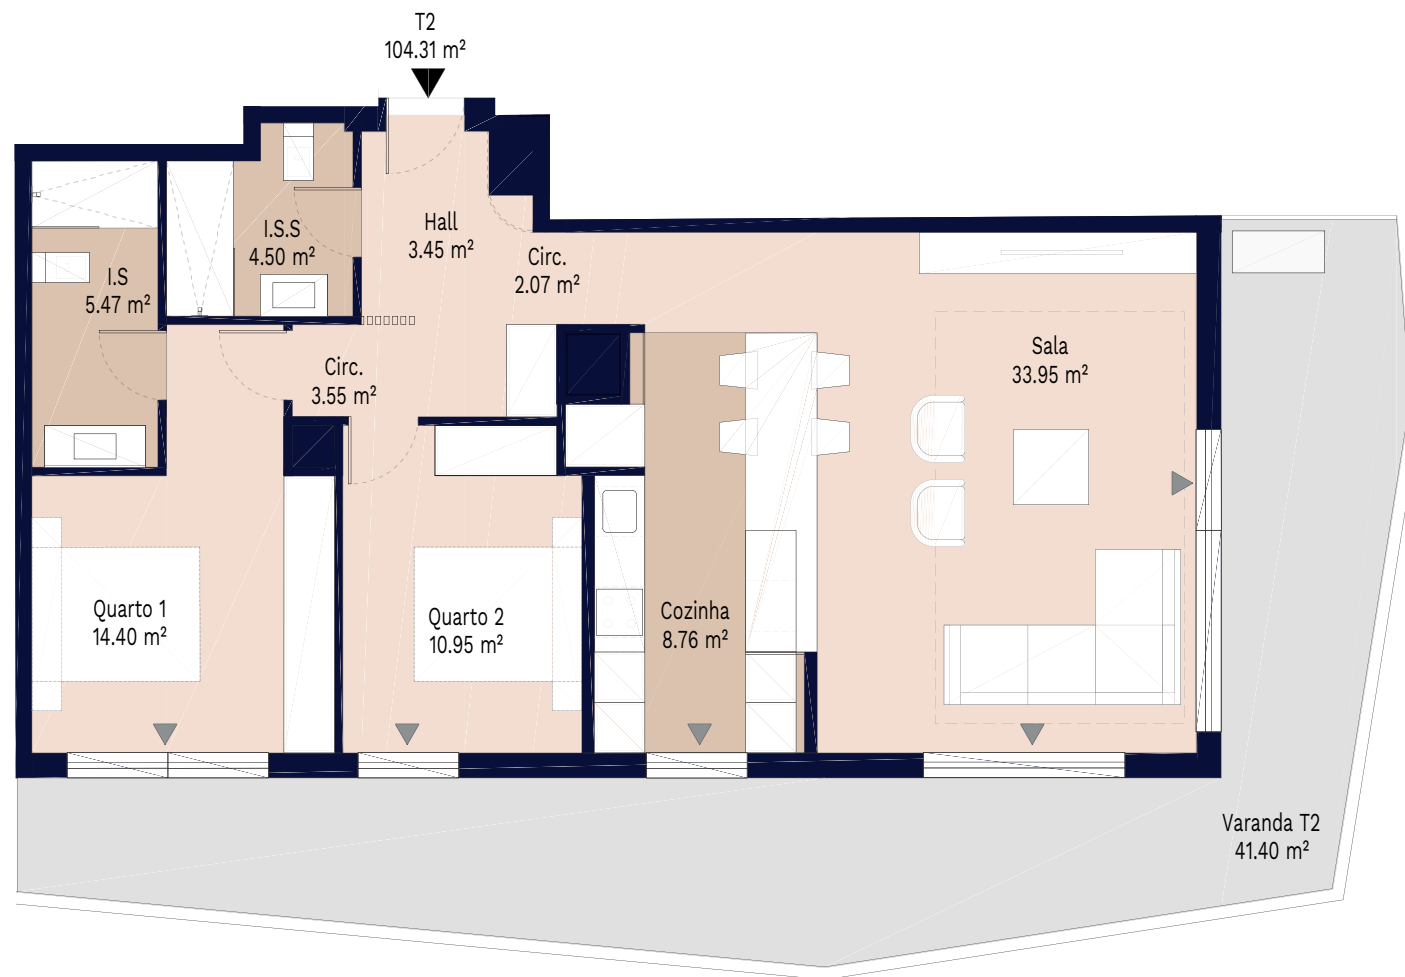

Alojamento: **06 - C**


Superfícies:

Superfície interna útil*	87,16 m ²
Superfície externa útil	41,40 m ²
Área construída	104,31 m ²
Área construída incluindo ZZCC	137,80 m ²

*Área de armazenamento incluída na área útil da superfície interior.

Localização

TORRE 3 CASTELOS, PARCELA B5

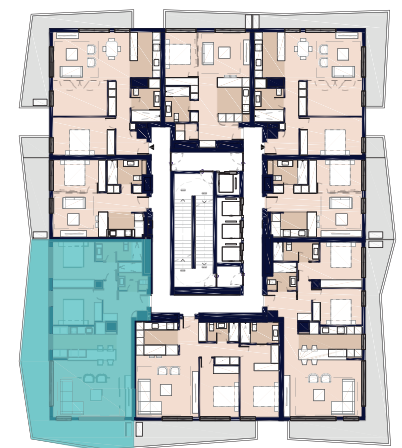

SEXTO ANDAR

