



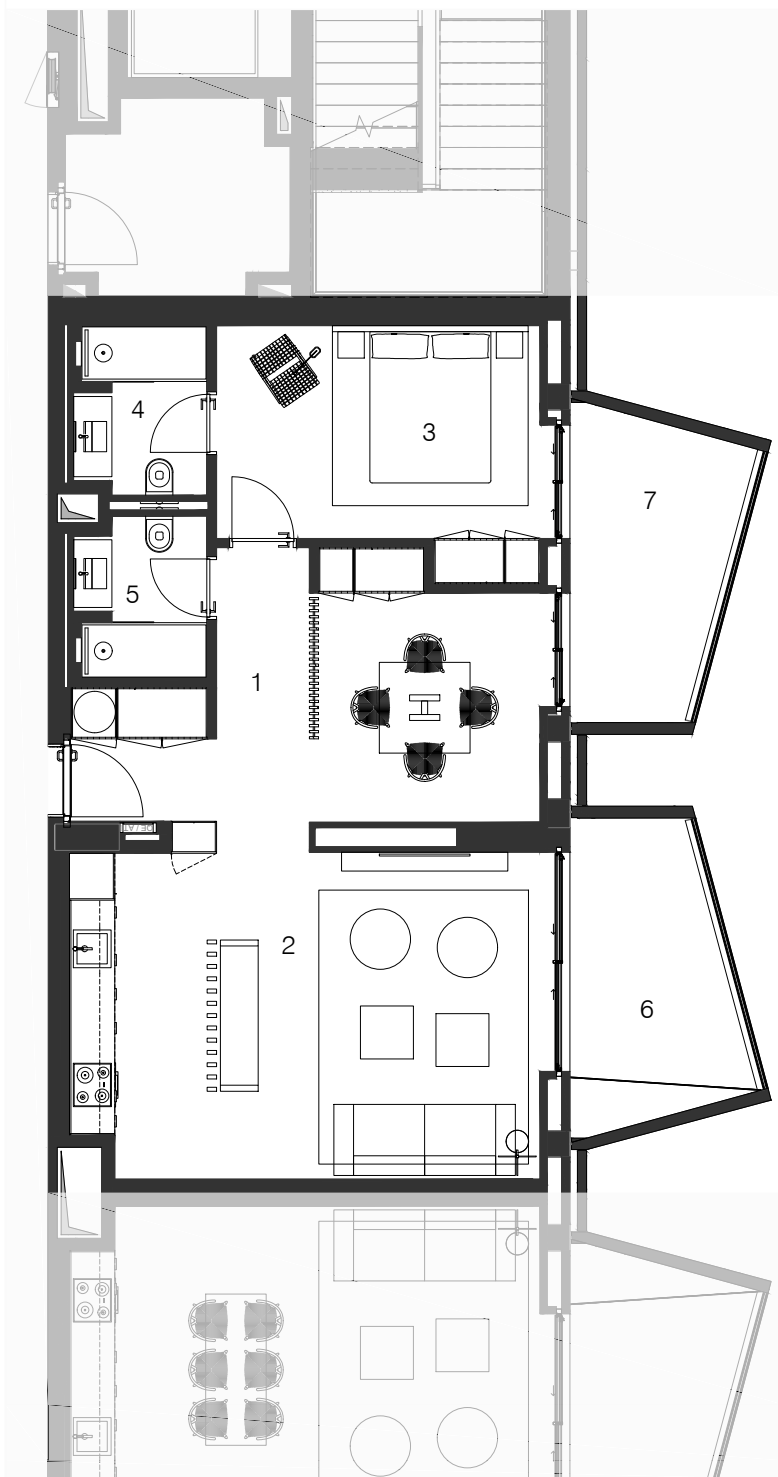

NOTA:  
AS ÁREAS, OS ACABAMENTOS INDICADOS, BEM COMO A DESIGNAÇÃO E A CONSTITUIÇÃO DAS FRAÇÕES, SÃO MERAMENTE INDICATIVAS E NÃO VINCULATIVAS, PODENDO POR MOTIVOS DE ORDEM TÉCNICA, COMERCIAL OU LEGAL HAVER NECESSIDADE DE SOFREREM ALTERAÇÕES E VARIAÇÕES. ESTE DESENHO NÃO SE ENCONTRA À ESCALA. ÁREA DE CONSTRUÇÃO PRIVATIVA MEDIDA DE ACORDO COM O CRITÉRIO DEFINIDO NA ALÍNEA a) DO N.º 2 DO ART.º 67 DO REGEU, EXCLUINDO-SE AS ÁREAS DE "LOCAIS ACESSÓRIOS" E QUOTA-PARTE QUE LHE CORRESPONDA NAS CIRCULAÇÕES COMUNS DO EDIFÍCIO.

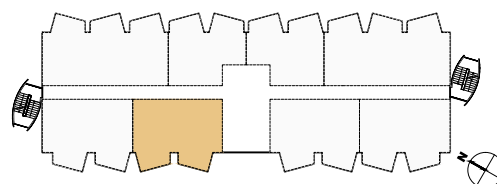

| APARTAMENTO:            | PISO: | TIPOLOGIA: | FRAÇÃO: |
|-------------------------|-------|------------|---------|
| 403                     | 4     | T1+        | AB      |
| ARRUMO N.º: 53          |       |            |         |
| ESTACIONAMENTO N.º: 033 |       |            |         |

#### ÁREAS:

|                           |                    |
|---------------------------|--------------------|
| ÁREA PRIVATIVA TOTAL      | 103 m <sup>2</sup> |
| ÁREA PRIVATIVA COBERTA    | 84 m <sup>2</sup>  |
| ÁREA PRIVATIVA DESCOBERTA | 19 m <sup>2</sup>  |

#### ÁREAS ÚTEIS (COMPARTIMENTOS)

|                       |                     |
|-----------------------|---------------------|
| 1. Circulação         | 8,60m <sup>2</sup>  |
| 2. Sala + Kitchenette | 37,21m <sup>2</sup> |
| 3. Suite              | 13,30m <sup>2</sup> |
| 4. Casa de banho      | 3,84m <sup>2</sup>  |
| 5. Casa de banho      | 3,68m <sup>2</sup>  |

#### ÁREAS ÚTEIS (EXTERIORES)

|                  |                    |
|------------------|--------------------|
| 6. Varanda Sala  | 8,59m <sup>2</sup> |
| 7. Varanda Suite | 8,59m <sup>2</sup> |



SUN CLIFFS  
RESORT

LAGOS . ALGARVE