



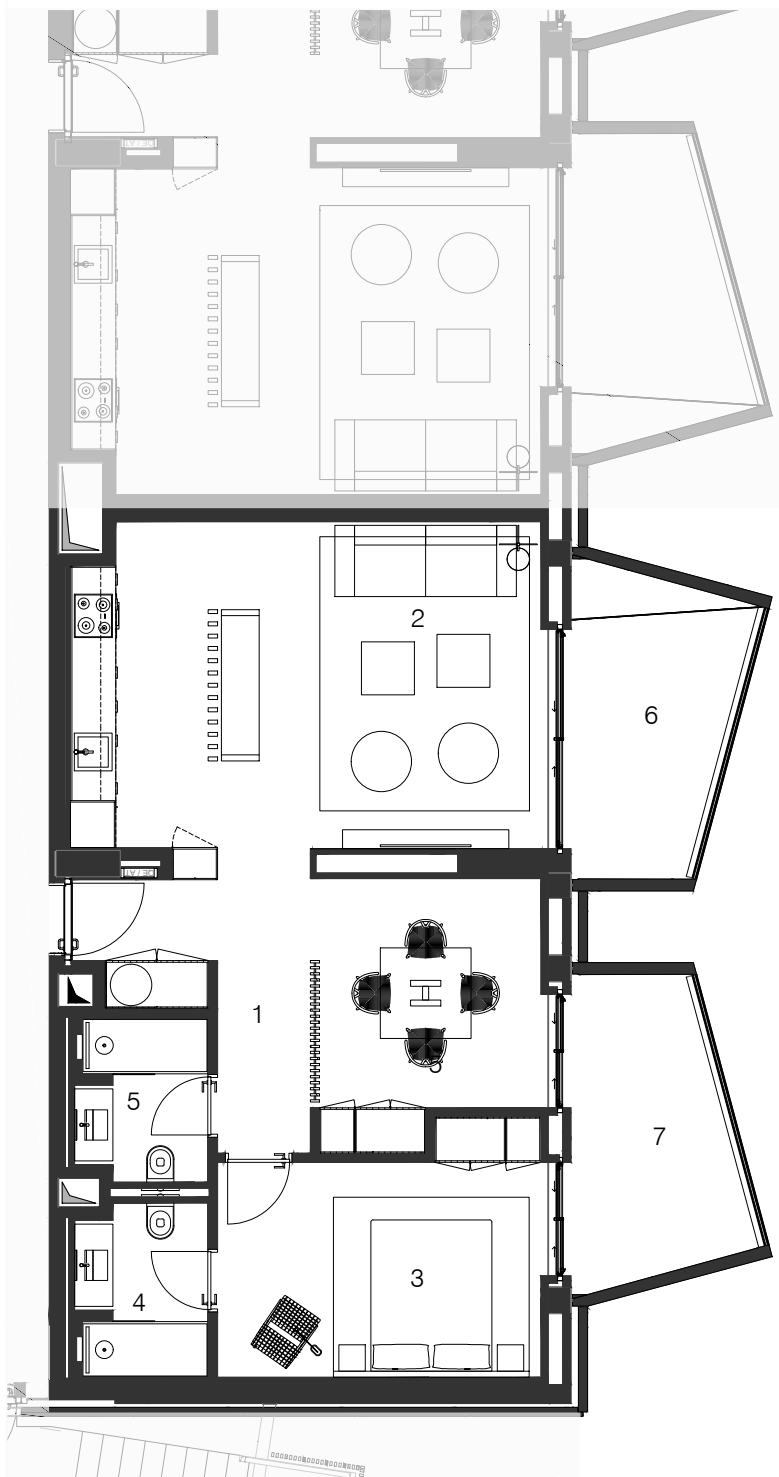

NOTA:
AS ÁREAS, OS ACABAMENTOS INDICADOS, BEM COMO A DESIGNAÇÃO E A CONSTITUIÇÃO DAS FRAÇÕES, SÃO MERAMENTE INDICATIVAS E NÃO VINCULATIVAS, PODENDO POR MOTIVOS DE ORDEM TÉCNICA, COMERCIAL OU LEGAL HAVER NECESSIDADE DE SOFREREM ALTERAÇÕES E VARIAÇÕES. ESTE DESENHO NÃO SE ENCONTRA À ESCALA. ÁREA DE CONSTRUÇÃO PRIVATIVA MEDIDA DE ACORDO COM O CRITÉRIO DEFINIDO NA ALÍNEA a) DO N.º 2 DO ART.º 67 DO REGEU, EXCLUINDO-SE AS ÁREAS DE "LOCAIS ACESSÓRIOS" E QUOTA-PARTE QUE LHE CORRESPONDA NAS CIRCULAÇÕES COMUNS DO EDIFÍCIO.

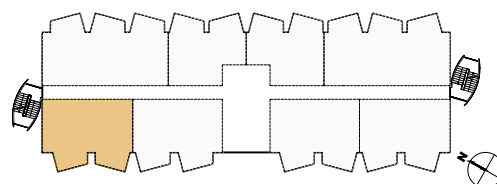

APARTAMENTO:	PISO:	TIPOLOGIA:	FRAÇÃO:
501	5	T1+	AH
ARRUMO Nº: 58 ESTACIONAMENTO Nº: 071			

ÁREAS:

ÁREA PRIVATIVA TOTAL	103 m ²
ÁREA PRIVATIVA COBERTA	84 m ²
ÁREA PRIVATIVA DESCOBERTA	19 m ²

ÁREAS ÚTEIS (COMPARTIMENTOS)

1. Circulação	8,60m ²
2. Sala + Kitchenette	37,21m ²
3. Suite	13,30m ²
4. Casa de banho	3,93m ²
5. Casa de banho	3,69m ²

ÁREAS ÚTEIS (EXTERIORES)

6. Varanda Sala	8,59m ²
7. Varanda Suite	8,59m ²



SUN CLIFFS
RESORT



LAGOS . ALGARVE