



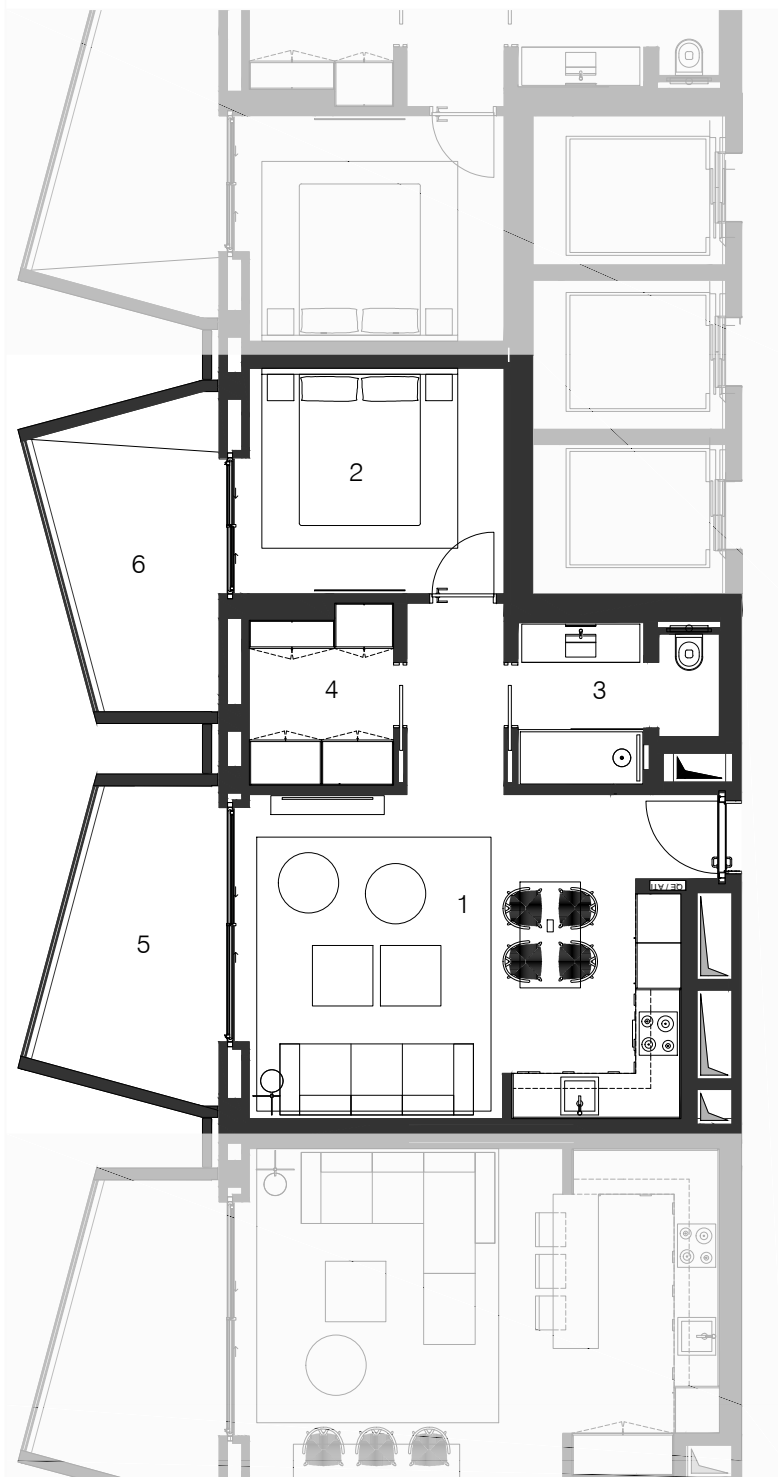

NOTA:
AS ÁREAS, OS ACABAMENTOS INDICADOS, BEM COMO A DESIGNAÇÃO E A CONSTITUIÇÃO DAS FRAÇÕES, SÃO MERAMENTE INDICATIVAS E NÃO VINCULATIVAS, PODENDO POR MOTIVOS DE ORDEM TÉCNICA, COMERCIAL OU LEGAL HAVER NECESSIDADE DE SOFREREM ALTERAÇÕES E VARIAÇÕES. ESTE DESENHO NÃO SE ENCONTRA À ESCALA. ÁREA DE CONSTRUÇÃO PRIVATIVA MEDIDA DE ACORDO COM O CRITÉRIO DEFINIDO NA ALÍNEA a) DO N.º 2 DO ART.º 67 DO REGEU, EXCLUINDO-SE AS ÁREAS DE "LOCAIS ACESSÓRIOS" E QUOTA-PARTE QUE LHE CORRESPONDA NAS CIRCULAÇÕES COMUNS DO EDIFÍCIO.

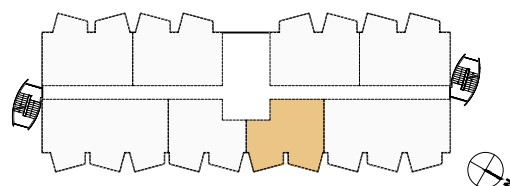

APARTAMENTO:	PISO:	TIPOLOGIA:	FRAÇÃO:
104	1	T1	E
ARRUMO N.º: 02 ESTACIONAMENTO N.º: 003			

ÁREA PRIVATIVA TOTAL	82 m ²
ÁREA PRIVATIVA COBERTA	63 m ²
ÁREA PRIVATIVA DESCOBERTA	19 m ²

ÁREAS ÚTEIS (COMPARTIMENTOS)	
1. Sala + Kitchenette	28,91m ²
2. Quarto	10,43m ²
3. Casa de banho	4,87m ²
4. Closet	4,35m ²

ÁREAS ÚTEIS (EXTERIORES)	
5. Varanda Sala	8,59m ²
6. Varanda Quarto	8,59m ²



SUN CLIFFS
RESORT

LAGOS . ALGARVE