


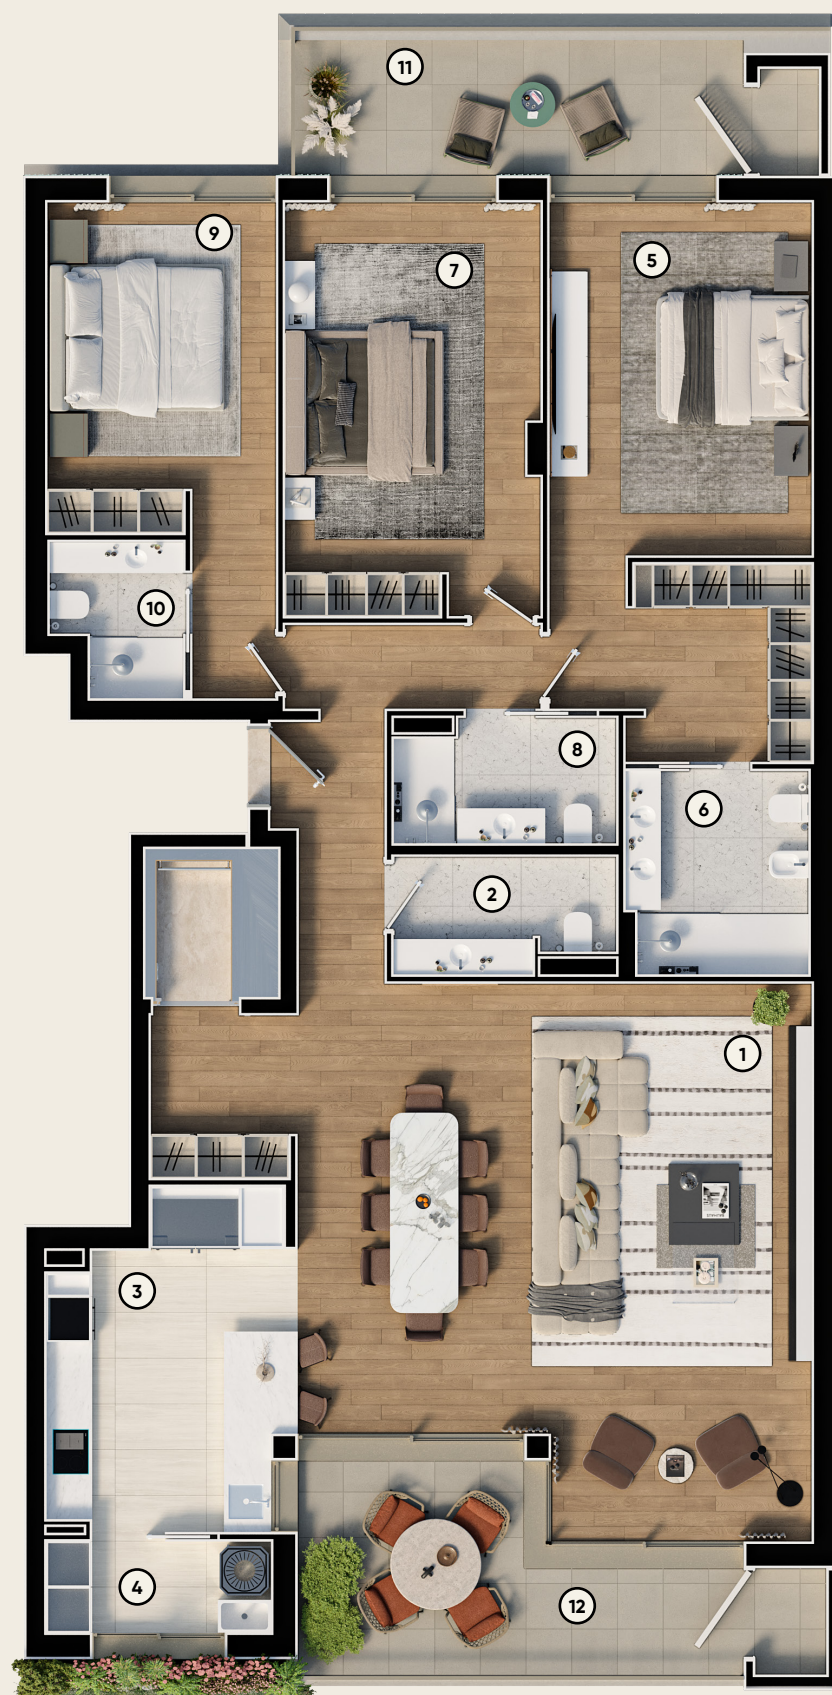


APARTAMENTO 4D (T3)

APARTAMENT 4D (T3)

ÁREA TOTAL	261,29 m²	ÁREA APARTAMENTO	204,40 m²	ÁREA BRUTA PRIVATIVA	173,70 m²
TOTAL AREA		APARTMENT AREA		GROSS FLOOR AREA	
ÁREA VARANDA/TERRAÇO	30,70 m²	ÁREA ESTACIONAMENTO	BOX: 56,89 m²		
BALCONY/TERRACE AREA		PARKING AREA	PISO/FLOOR -3 n.º: 04, 05		

QUADRO DE ÁREAS	1 Sala	Living Room	44,90 m²
AREA	2 Banheiro Social	Social Toilet	4,10 m²
	3 Cozinha	Kitchen	13,20 m²
	4 Lavandaria	Laundry	3,60 m²
	5+6 Master Suite		24,10 m² + 6,10 m² (I.S.)
	7 Quarto	Bedroom	17,50 m²
	8 Banheiro	Bathroom	5,30 m²
	9+10 Suite		15,40 m² + 3,20 m² (I.S.)
	11 Varanda NO	Balcony NW	15,00 m²
	12 Varanda SE	Balcony SE	15,70 m²

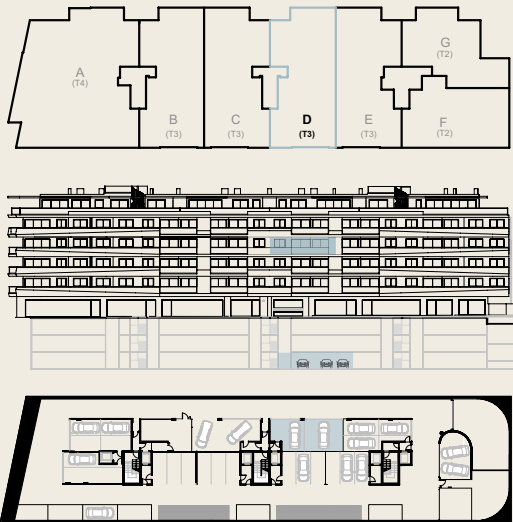

A informação que consta nesta brochura é meramente indicativa e não tem valor contratual. Poderá, por motivos técnicos, comerciais ou legais, ser sujeita a alteração sem aviso prévio.

The information contained in this brochure is purely indicative and has no contractual value. It may, for technical, commercial, or legal reasons, be subject to change without prior notice.