

T4


NOTA: AS ÁREAS, OS ACABAMENTOS INDICATIVOS, BEM COMO A DESIGNAÇÃO E CONSTITUIÇÃO DAS FRAÇÕES, SÃO MERAMENTE INDICATIVAS E NÃO VINCULATIVAS, PODENDO POR MOTIVOS DE ORDEM TÉCNICA, COMERCIAL OU LEGAL HAVER NECESSIDADES DE SOFREREM PEQUENAS ALTERAÇÕES E VARIAÇÕES. ÁREA DE CONSTRUÇÃO PRIVATIVA MEDIDA DE ACORDO COM O CRITÉRIO DEFINIDO NA ALÍNEA A) DO Nº2 DO ART.º 67 DO RGEU, EXCLUÍDO-SE AS ÁREAS DE "LOCAIS ACESSÓRIOS" E QUOTA-PARTE QUE LHE CORRESPONDA NAS CIRCULAÇÕES COMUNS DO EDIFÍCIO.

ÁREA BRUTA PRIVATIVA	148.5 m²
ÁREA PRIVATIVA EXTERIOR	16.4 m²
LUGARES DE ESTACIONAMENTO	2

BLOCO | 10E

PISO 2 A 9

FRAÇÕES
F, I, L, O, R, U, X, AA, AD

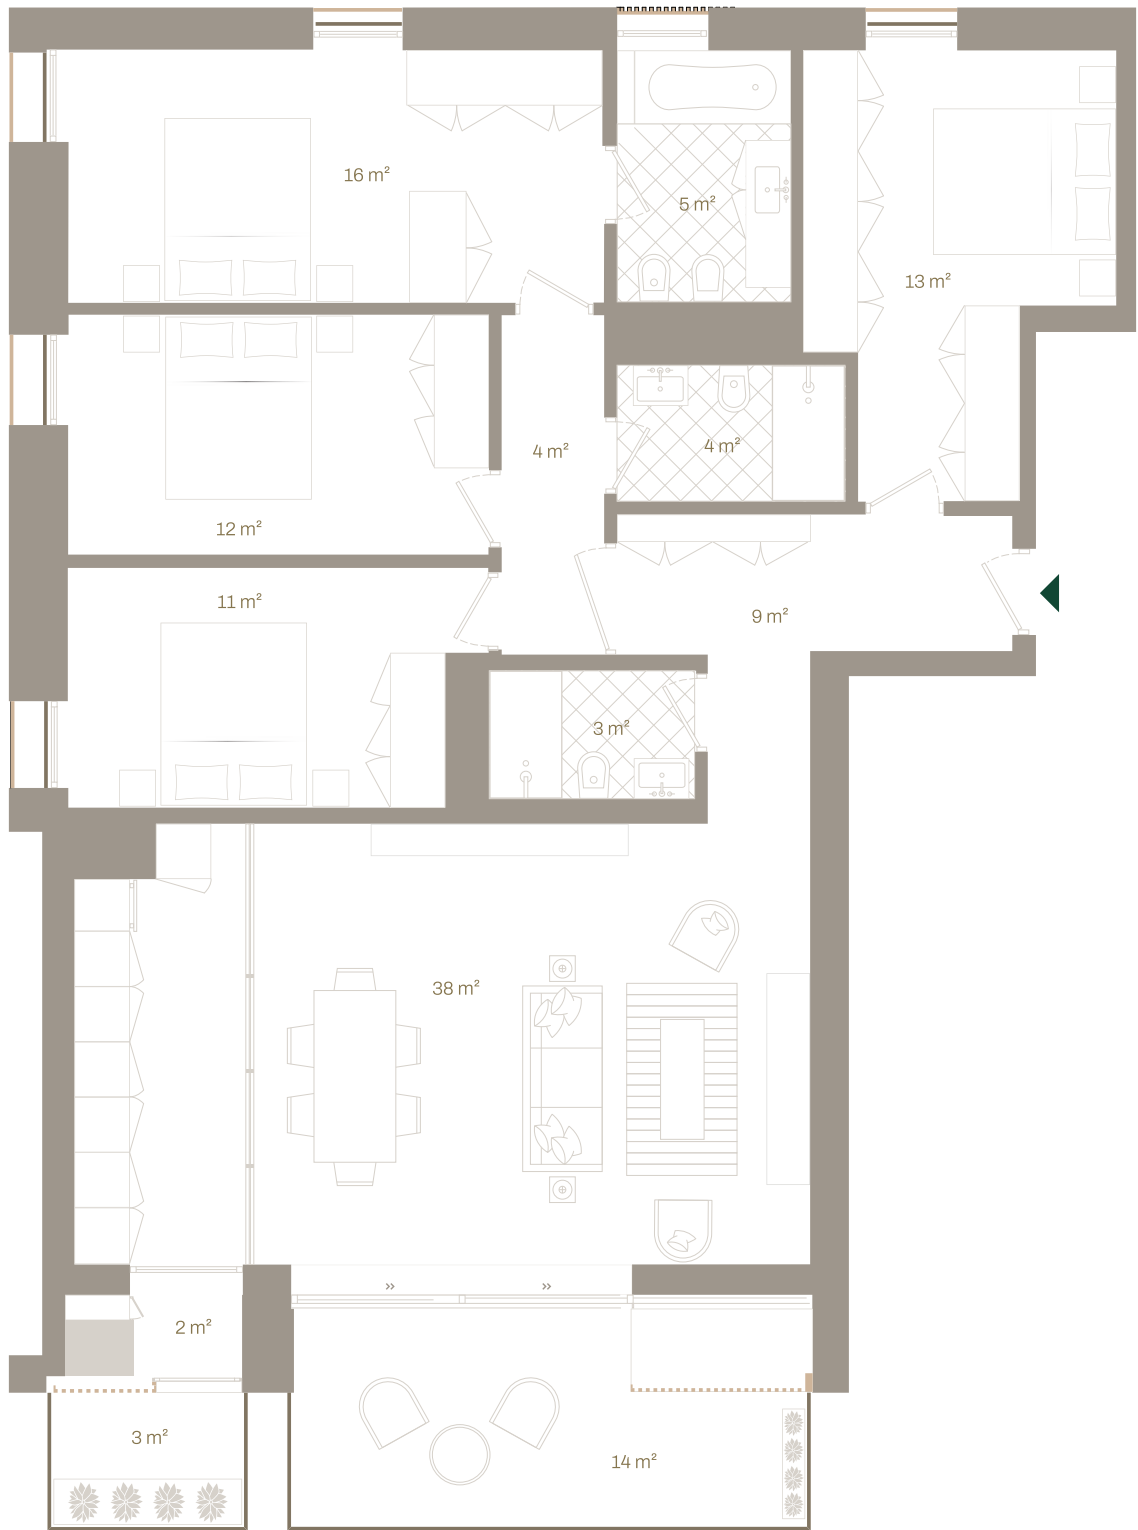

THE YARD

