


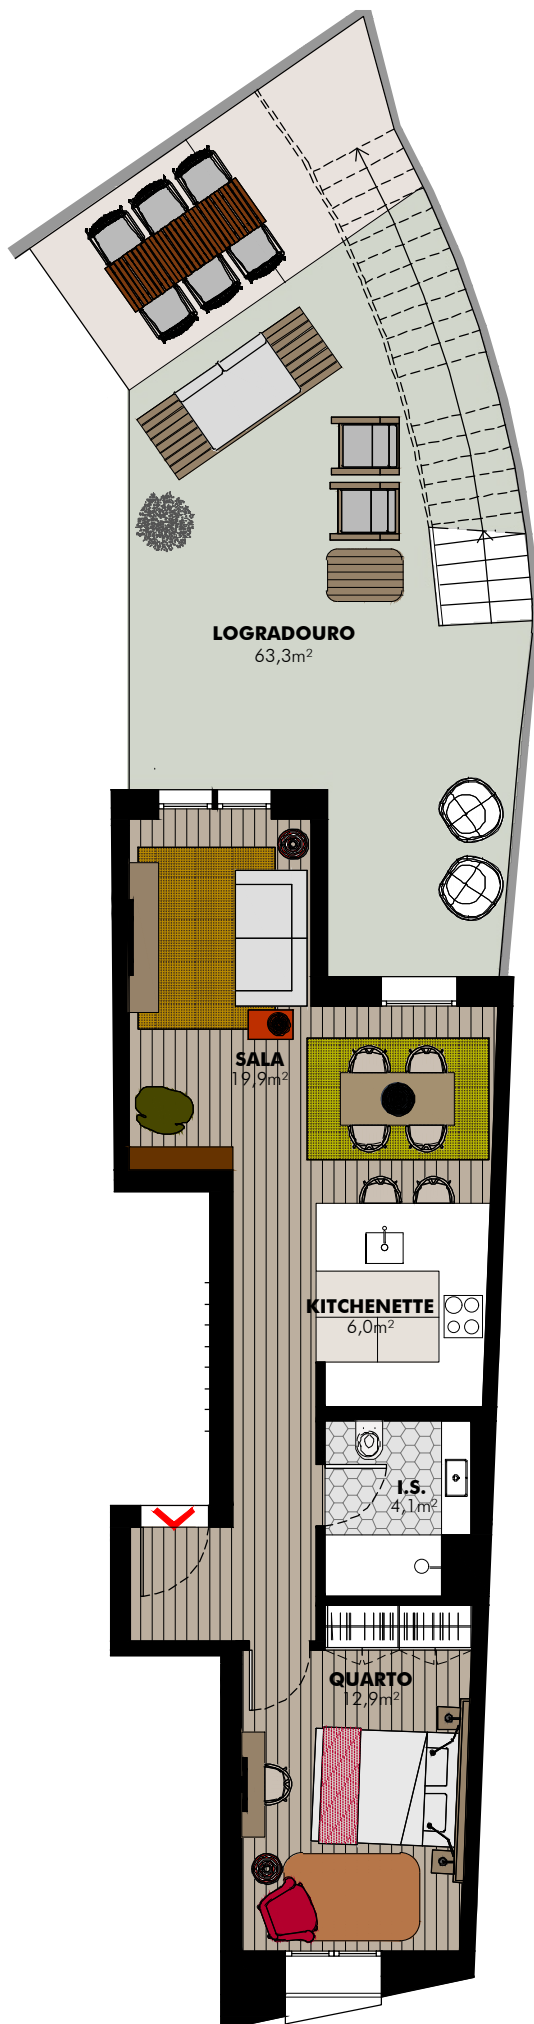

Fração B - T1

Sala – 19,9m²

Kitchenette – 6m²

IS 1 – 4,1m²

Quarto – 12,9m²

Logradouro – 63,3m²

EDIFÍCIO na RUA do VALE de SANTO ANTÔNIO
PLANTA do FOGO B | T1 | 61,6m² (ABC)

63,3m² (ÁREA EXTERNA)
silvadias-arquiteto

ESC. 1:100