


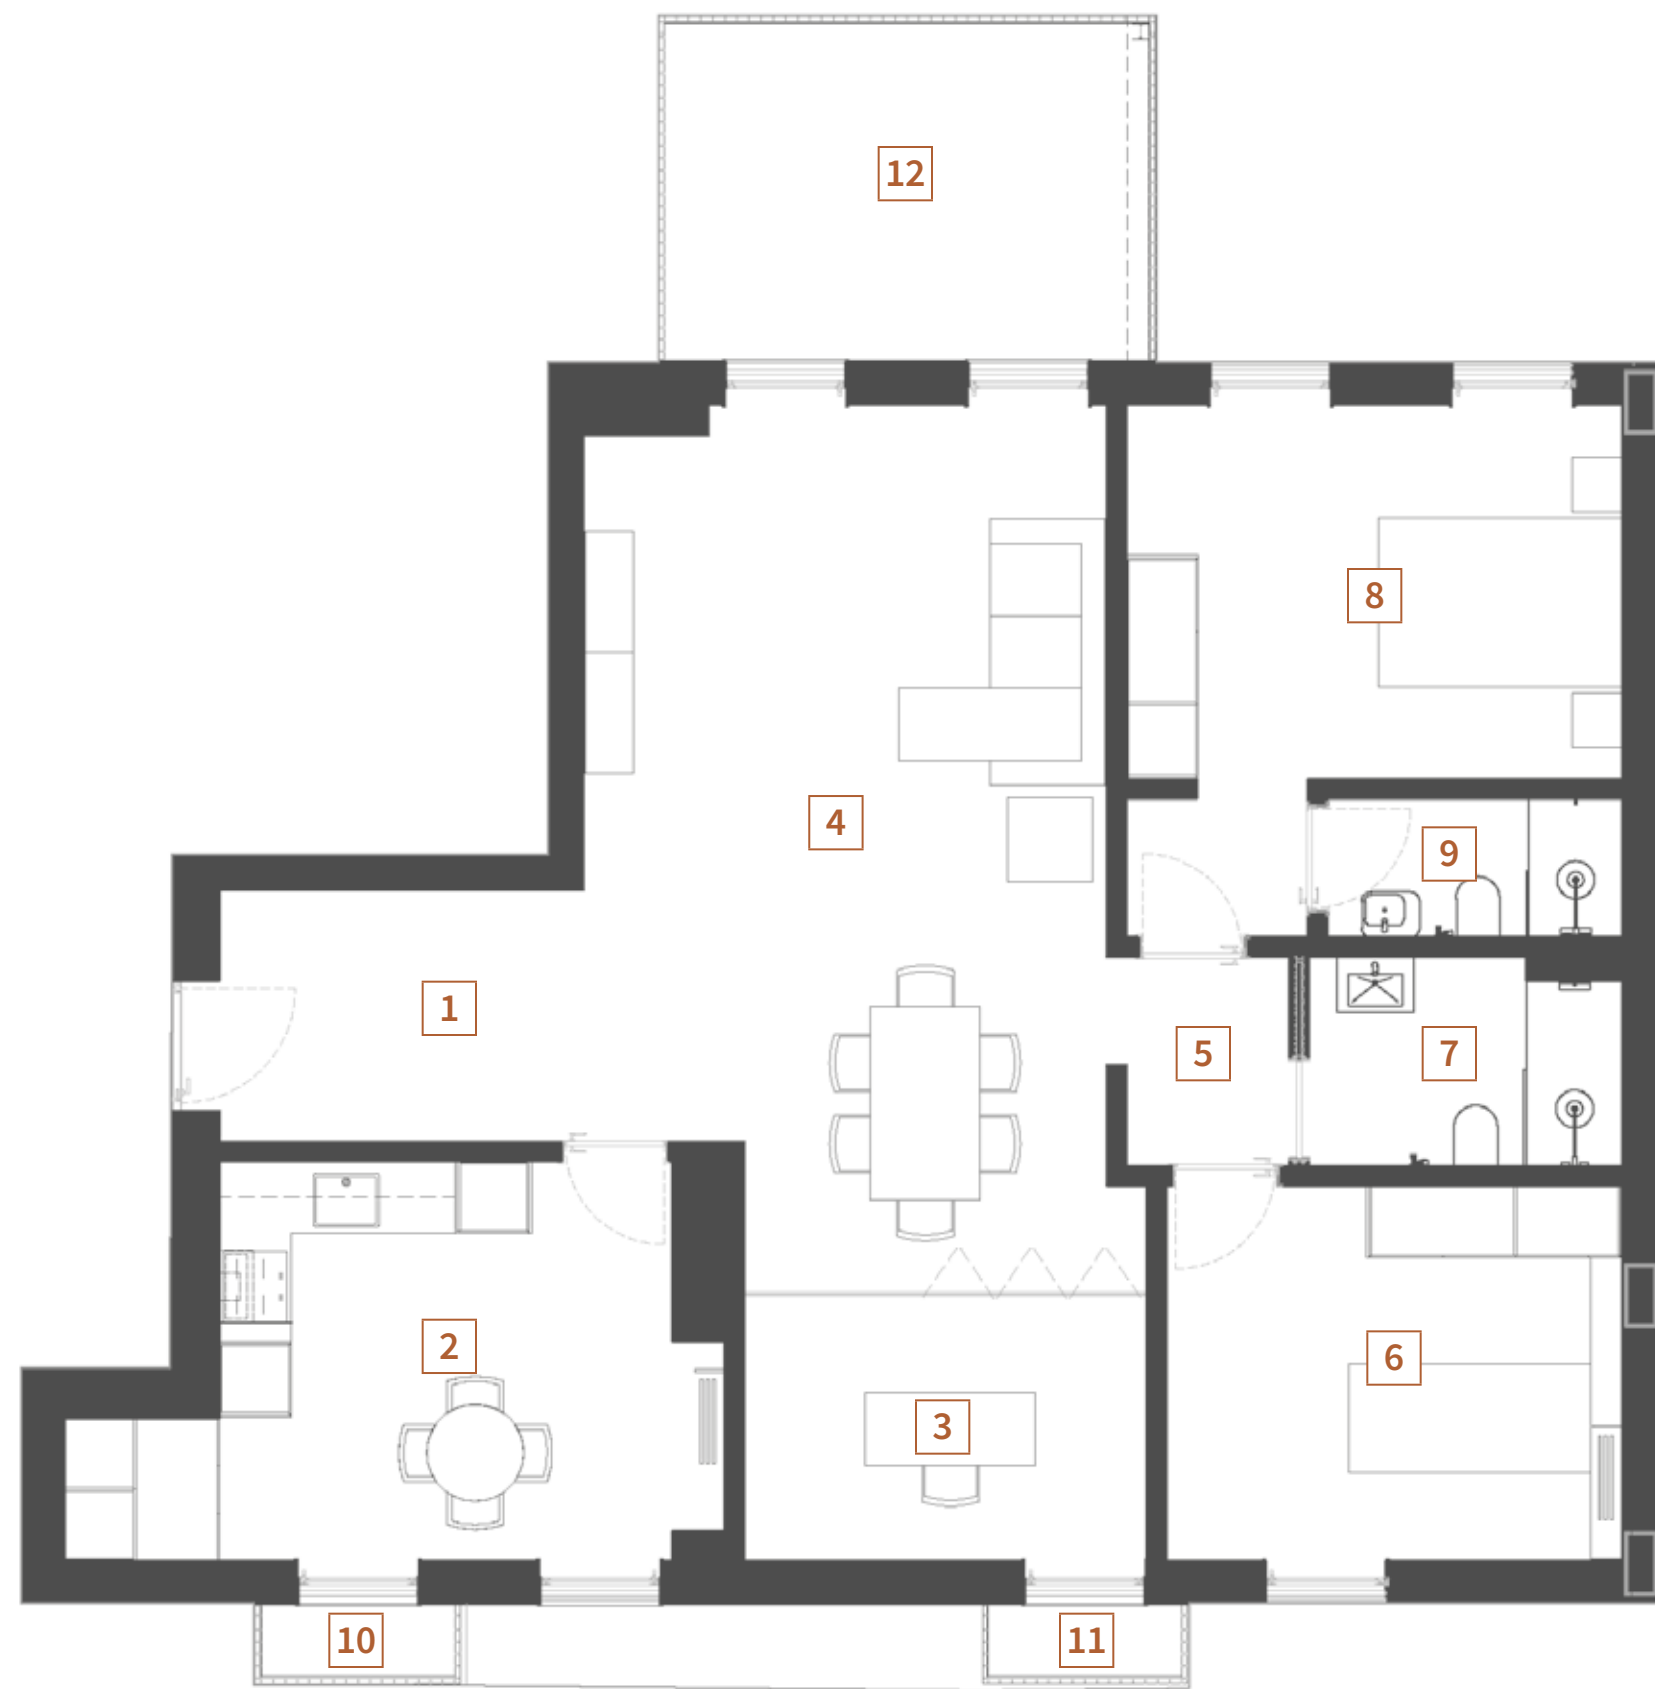

As áreas são aproximadas e meramente indicativas. Área Bruta Privativa (ABP) – medida até à face exterior das paredes exteriores e ao eixo das paredes interiores confinantes com as zonas comuns
Areas are approximate and are for information purposes only. Gross Private Area (GPA) - measured to the external face of the external walls and the axis of interior walls adjacent to common areas.

T2+1 K

PISO 1 1ST FLOOR ÁREAS AREAS

ÁREA BRUTA m² GPA sqm		113,45 + 13,9 = 127,35
1	Circulação Circulation	7,08
2	Cozinha Kitchen	18,88
3	Sala (+1) Living Room (+1)	8,98
4	Sala Living Room	33,76
5	Circulação Circulation	2,90
6	Quarto Room	14,67
7	Casa de Banho Bathroom	5,47
8	Suite Suite	17,97
9	Casa de Banho Suite Bathroom Suite	3,74
10	Varanda 1 Veranda 1	1,10
11	Varanda 2 Veranda 2	1,10
12	Varanda 3 Veranda 3	11,70
Arrecadação Storage room		16,70
Estacionamento Piso -2 Parking Floor -2		3

PÉ-DIREITO DA FRAÇÃO Geral = 2,40m | Casas de Banho = 2,20m
CEILINGS HEIGHT General = 2,40 m | Bathrooms = 2,20 m