

Edifício 1
T4

Quarto	4
Casas de Banho	4
Estacionamento	2
Arrecadação	1


Áreas

Área Bruta Privativa	165.21 m²
Área Terraço	187.79 m²
Área Útil	134.93 m²




T4

Piso 0

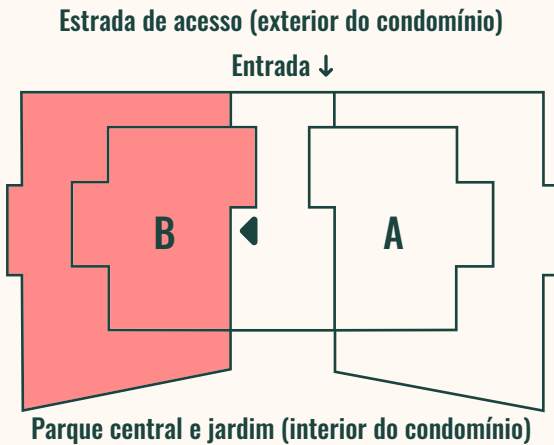

* Planta representativa do projeto e não constitui documento vinculativo; está sujeita a modificações por requisitos técnicos, legais ou administrativos derivados da obtenção de todas as autorizações e licenças regulamentares, bem como as necessidades de construção ou conceção derivadas do desenvolvimento do projeto e da gestão de obras. Todos os elementos de decoração e mobília são meramente indicativos.

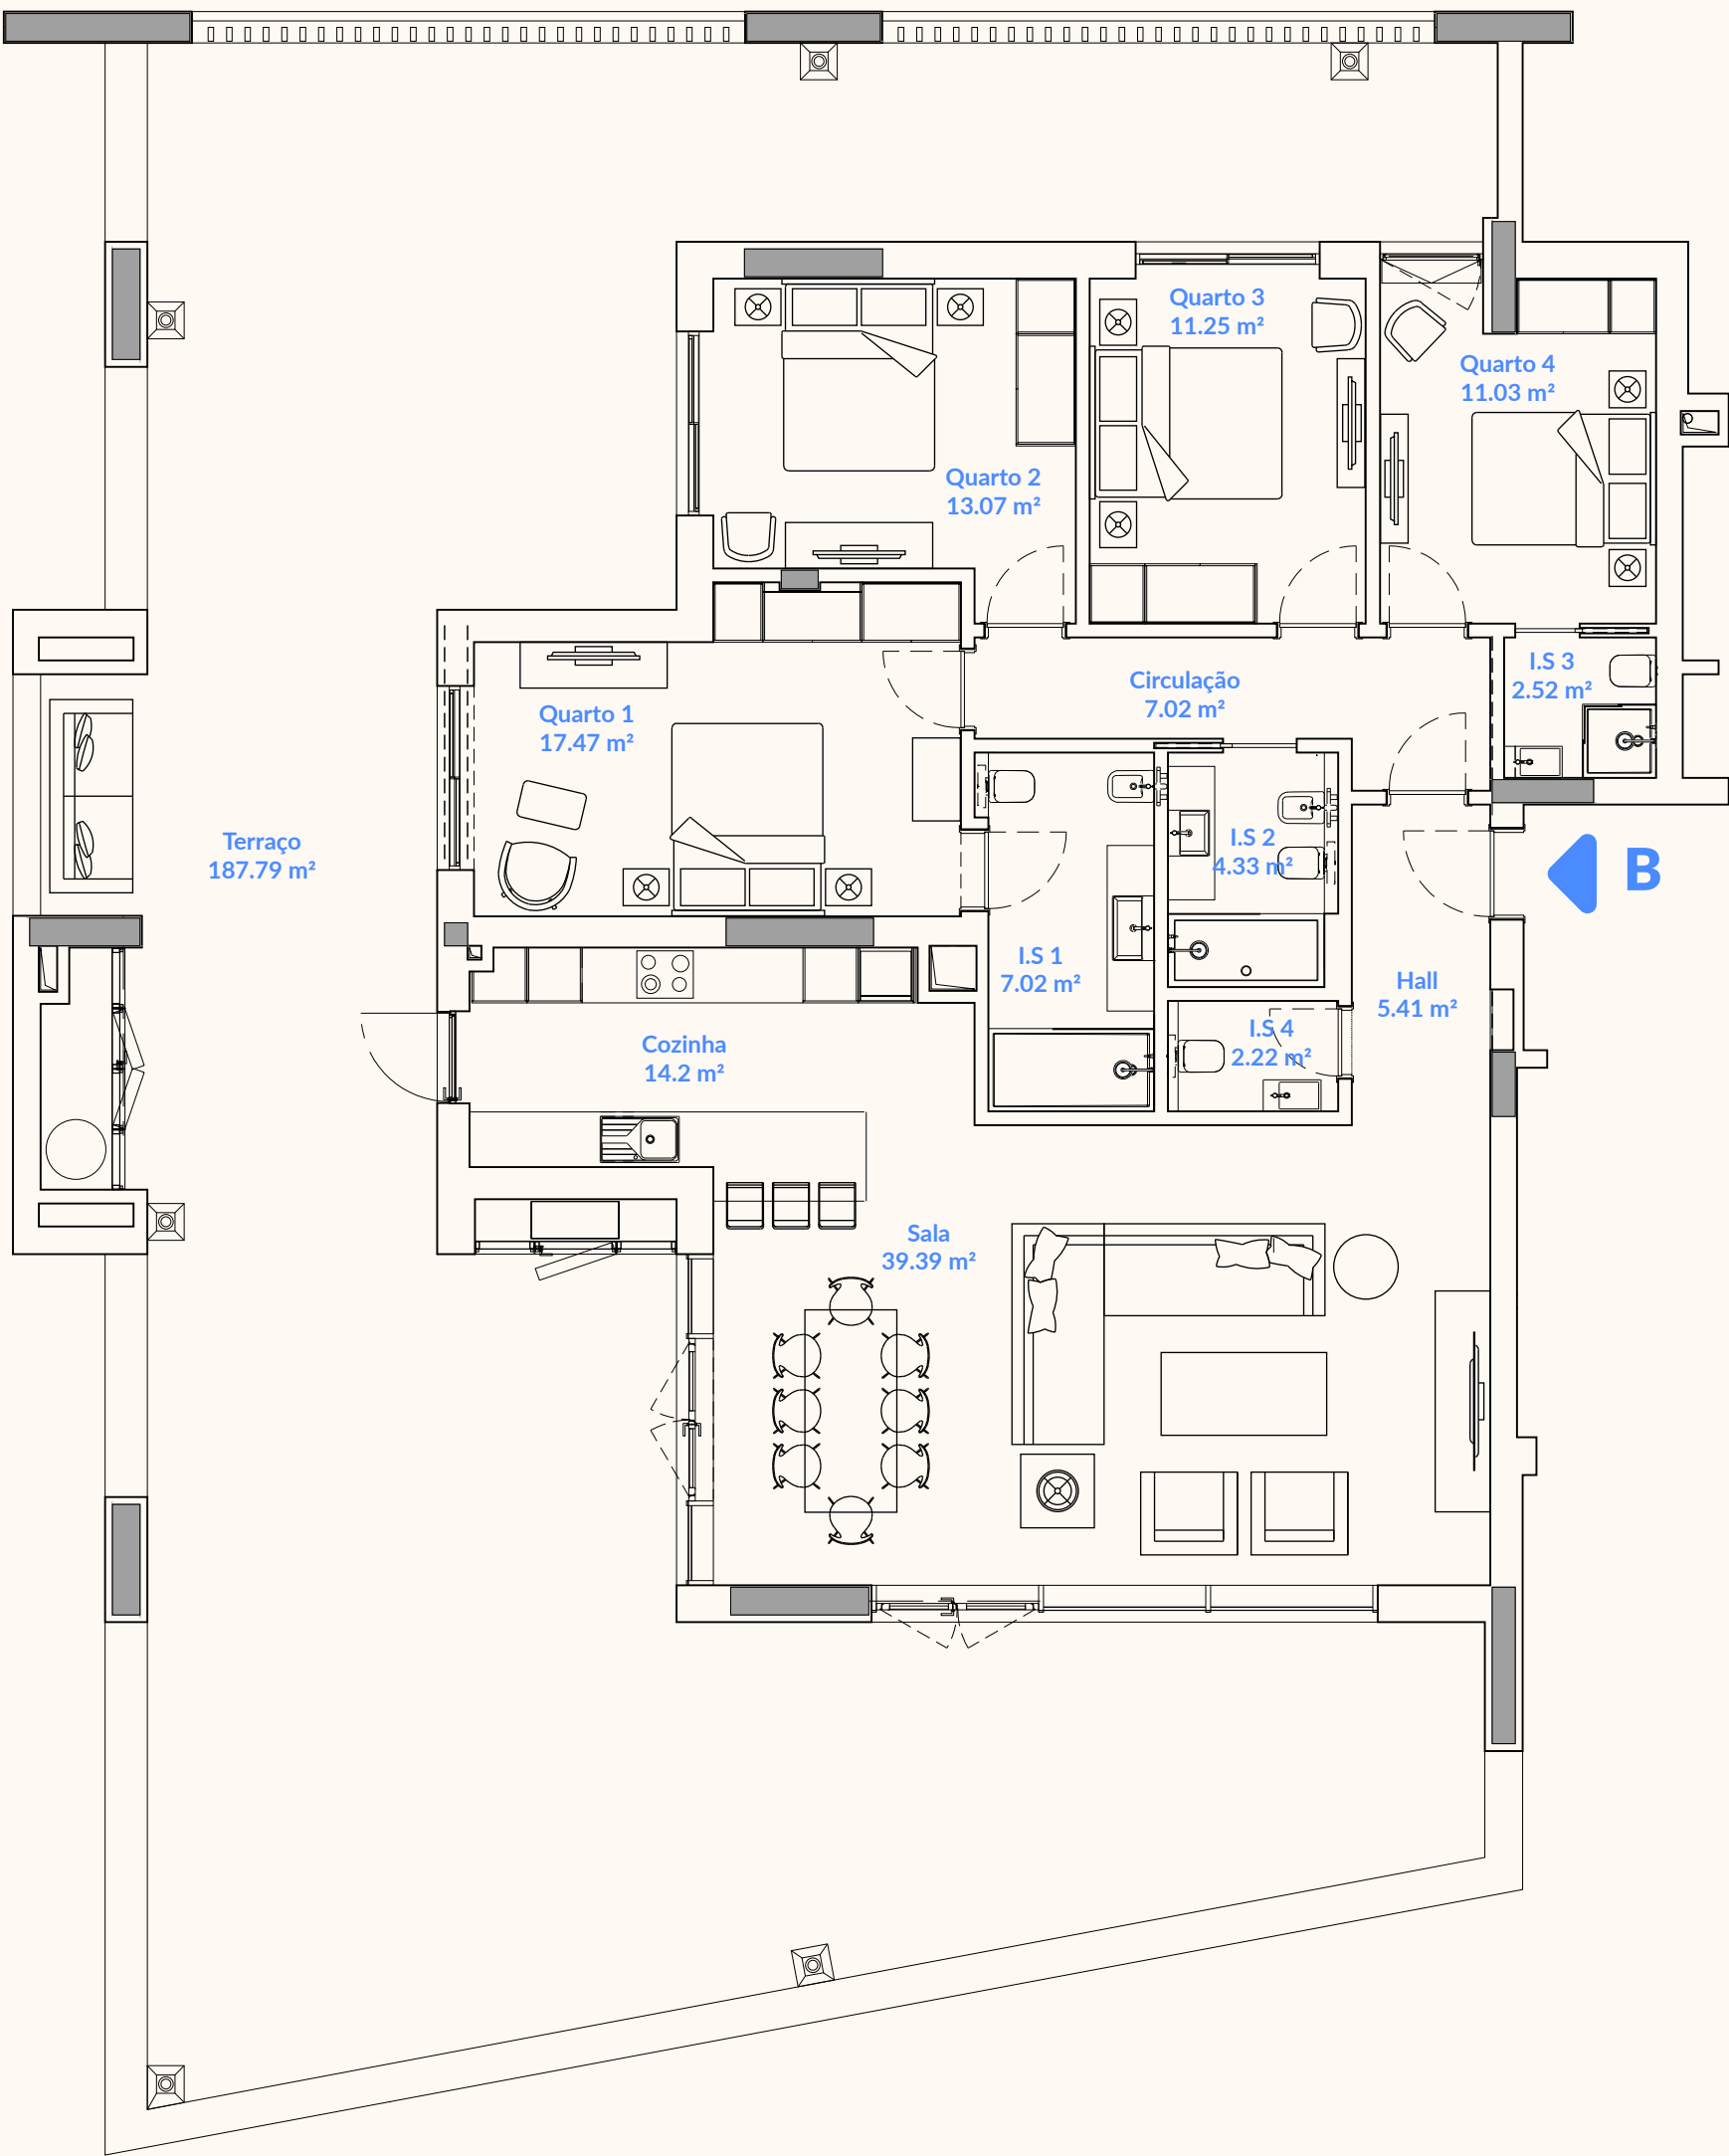

the project is a non-binding document; it may be subject to changes due to technical, legal or administrative requirements and licenses, as well as the cessities derived from the project development and project development and works management. All decorative and furniture elements are merely indicative.