


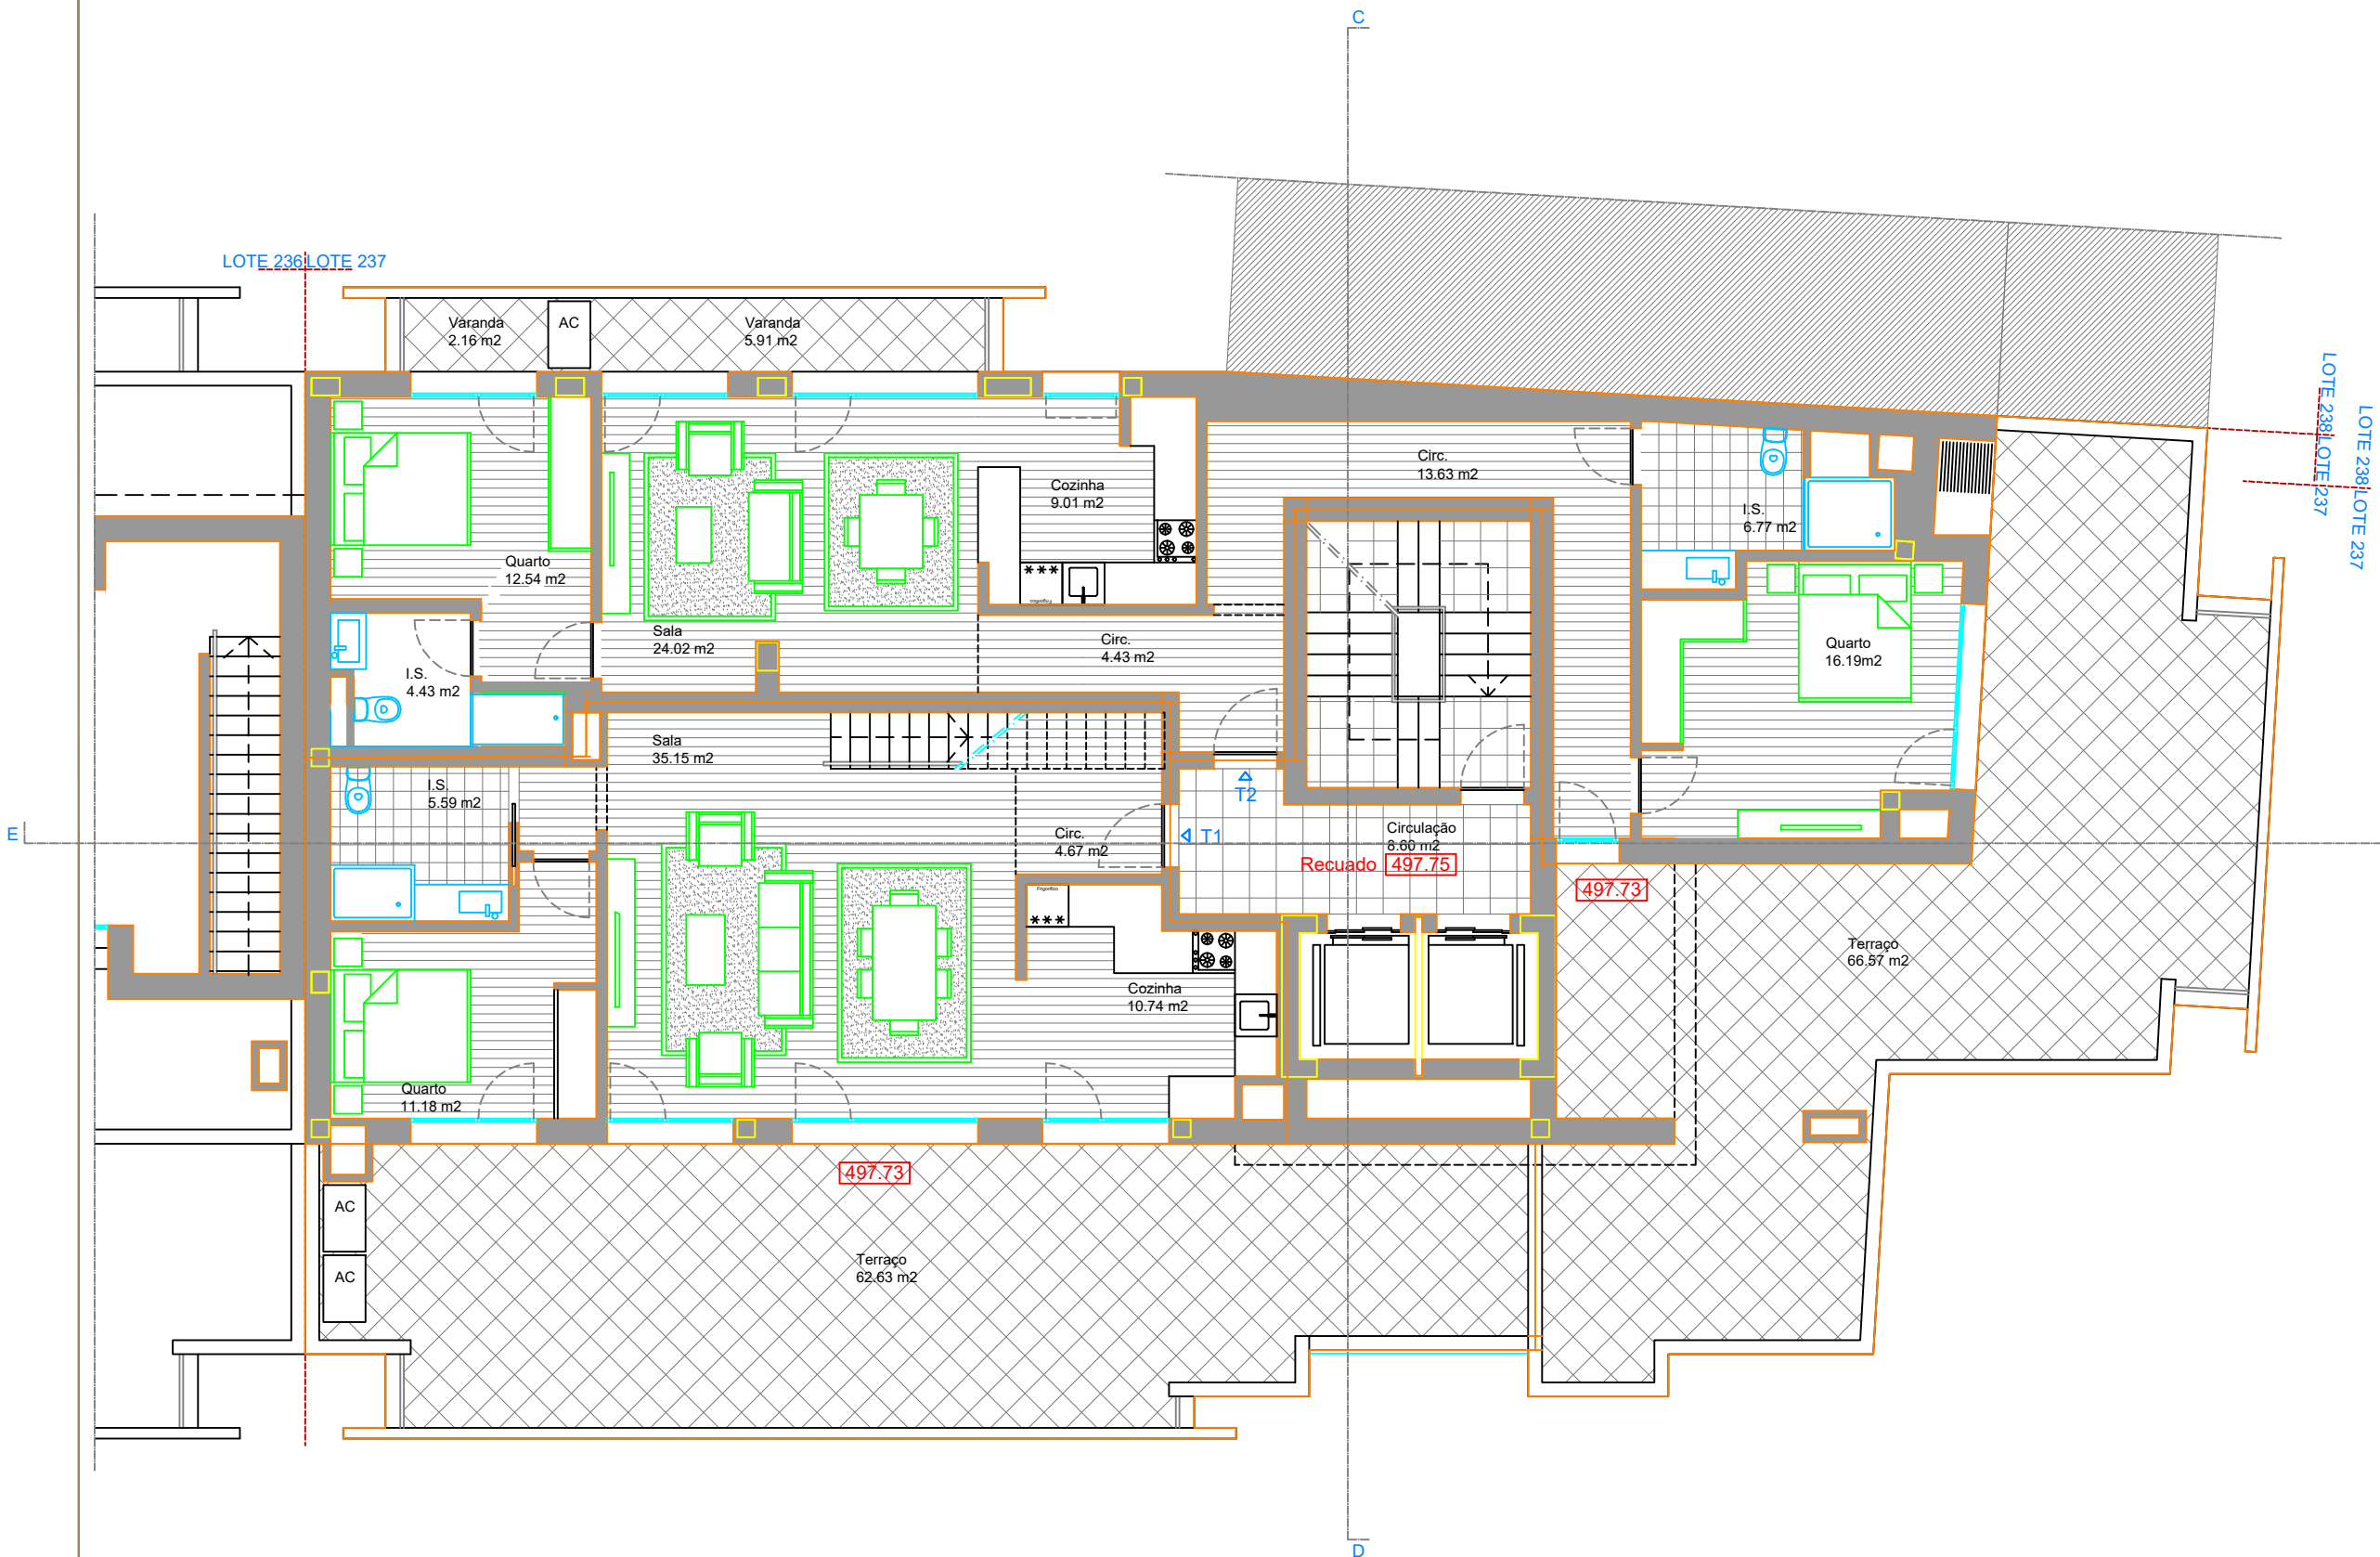

APARTAMENTO	ÁREAS BRUTAS
T3 Direito duplex	155,51 m2 + Terraços: 130,12m2
T2 Direito Posterior	129,59 m2 + Terraços: 72,60m2

Piso 6 com sótão