


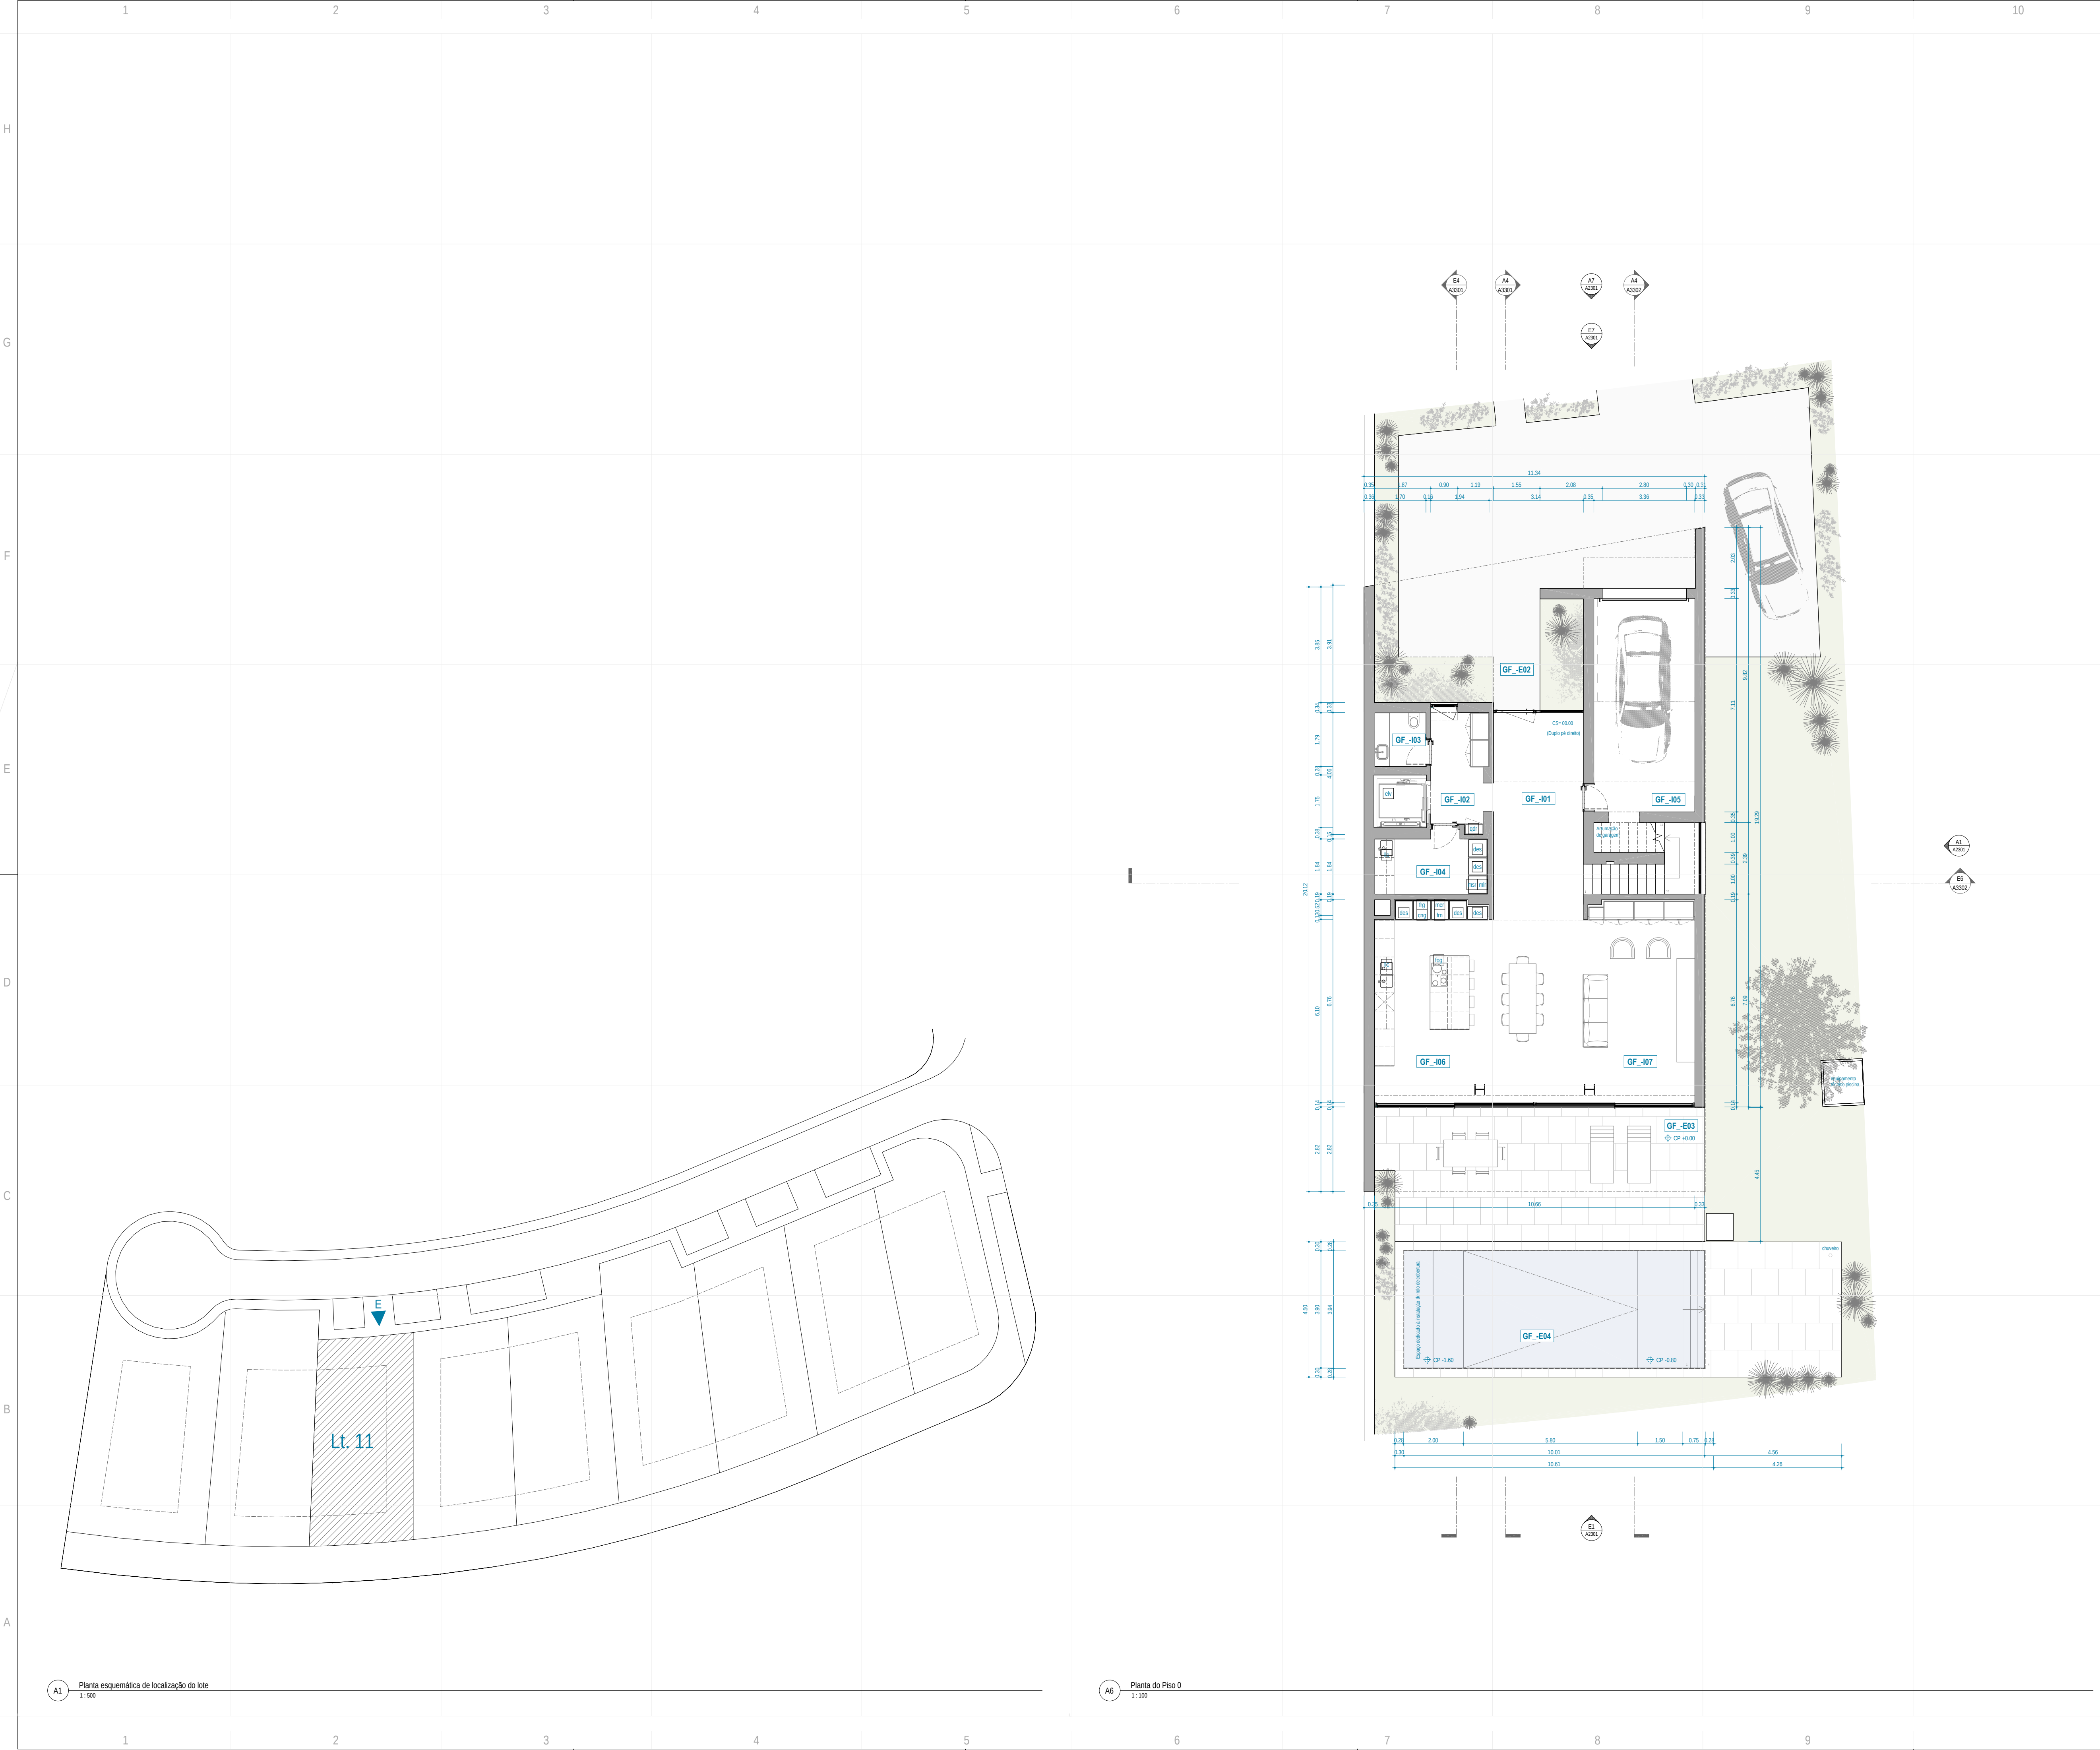

Legenda do Desenho

AN

XXXX

AN

- Nº de identificação da vista

XXXX- Nº da folha em que a vista é apresentada

AN

XXXX

AN

Marcação de Corte

AN

XXXX

AN

Marcação de Alçado

CS= 00.00

00.00

CS= 00.00

Cota de Soleira - corresponde à cota altimétrica 45.85

CP= 00.00

00.00

CP= 00.00

Cota de Pavimento proposto

TMP= 00.00

00.00

TMP= 00.00

Cota de Topo de mural Murete proposto

Notas:

- A delimitação do terreno tem por base o levantamento topográfico fornecido pelos requerentes e subscrito por topógrafo.

- O limite da "área urbana consolidada" tem por base os instrumentos de planeamento à disposição da equipa projectista.

- A arquitectura dos edifícios (representada em plantas, alçados e cortes) poderá sofrer alterações decorrentes do desenvolvimento dos projectos de especialidades.

- Recomenda-se especial atenção às cotas nos acessos por forma a dar cumprimento ao DL 163/2008 de 8 de Agosto (acessibilidades) e à altura máxima permitida para soleiras

Legenda de Espaços / Compartimentos Interiores

Cód	Nome	Área
GF-E01	Hall de entrada	20.6 m²
GF-E02	Banheiro Circulação	7.6 m²
GF-E03	Lavabo	3.1 m²
GF-E04	Lavandaria	6.9 m²
GF-E05	Garagem	28.3 m²
GF-E06	Cocina	23.1 m²
GF-E07	Sala	45.9 m²
LOI-E01	Hall secundário	16.1 m²
LOI-E02	S.P. 01	4.9 m²
LOI-E03	Quarto 01	19.7 m²
LOI-E04	S.P. 02	3.7 m²
LOI-E05	Quarto 02	11.2 m²
LOI-E06	Quarto 03	29.2 m²
LOI-E07	S.P. 03	6.0 m²
LOI-E08	Armário	7.0 m²
LOI-E09	Quarto 04	18.4 m²
LOI-E10	S.P. 04	4.9 m²
LOI-E11	Armário	4.1 m²

Legenda de Espaços / Compartimentos Exteriores

Código	Nome	Área
GF-E01	Acesso Zona exterior norte	60.3 m²
GF-E02	Alameda de entrada	13.5 m²
GF-E03	Terraco semi-coberto de apoio à piscina	72.2 m²
GF-E04	Piscina	39.9 m²
LOI-E01	Terraco Coberto	19.1 m²
LOI-E02	Varanda descoberta 01	3.9 m²
LOI-E03	Varanda descoberta 02	5.4 m²
RF-E01	Cobertura de acesso condicionado	42.3 m²


Legenda de Equipamentos

Código	Descrição
ch	Chamane
cl	Clareleta
coq	Coqueador
des	Despensa
ev	Elevador
fig	Figal
fig	Figal
tm	Forma
lc	Linha de água
mcr	Micro-onde
má	Máquina de lavar roupa
mcr	Máquina de lavar roupa
ps	Possível localização para a instalação de painéis solares
qt	Possível localização para a instalação de quadro elétrico


Planta esquemática de localização do lote
Localização e Planta do piso 0

A1 Planta esquemática de localização do lote
1:500

A6 Planta do Piso 0
1:100

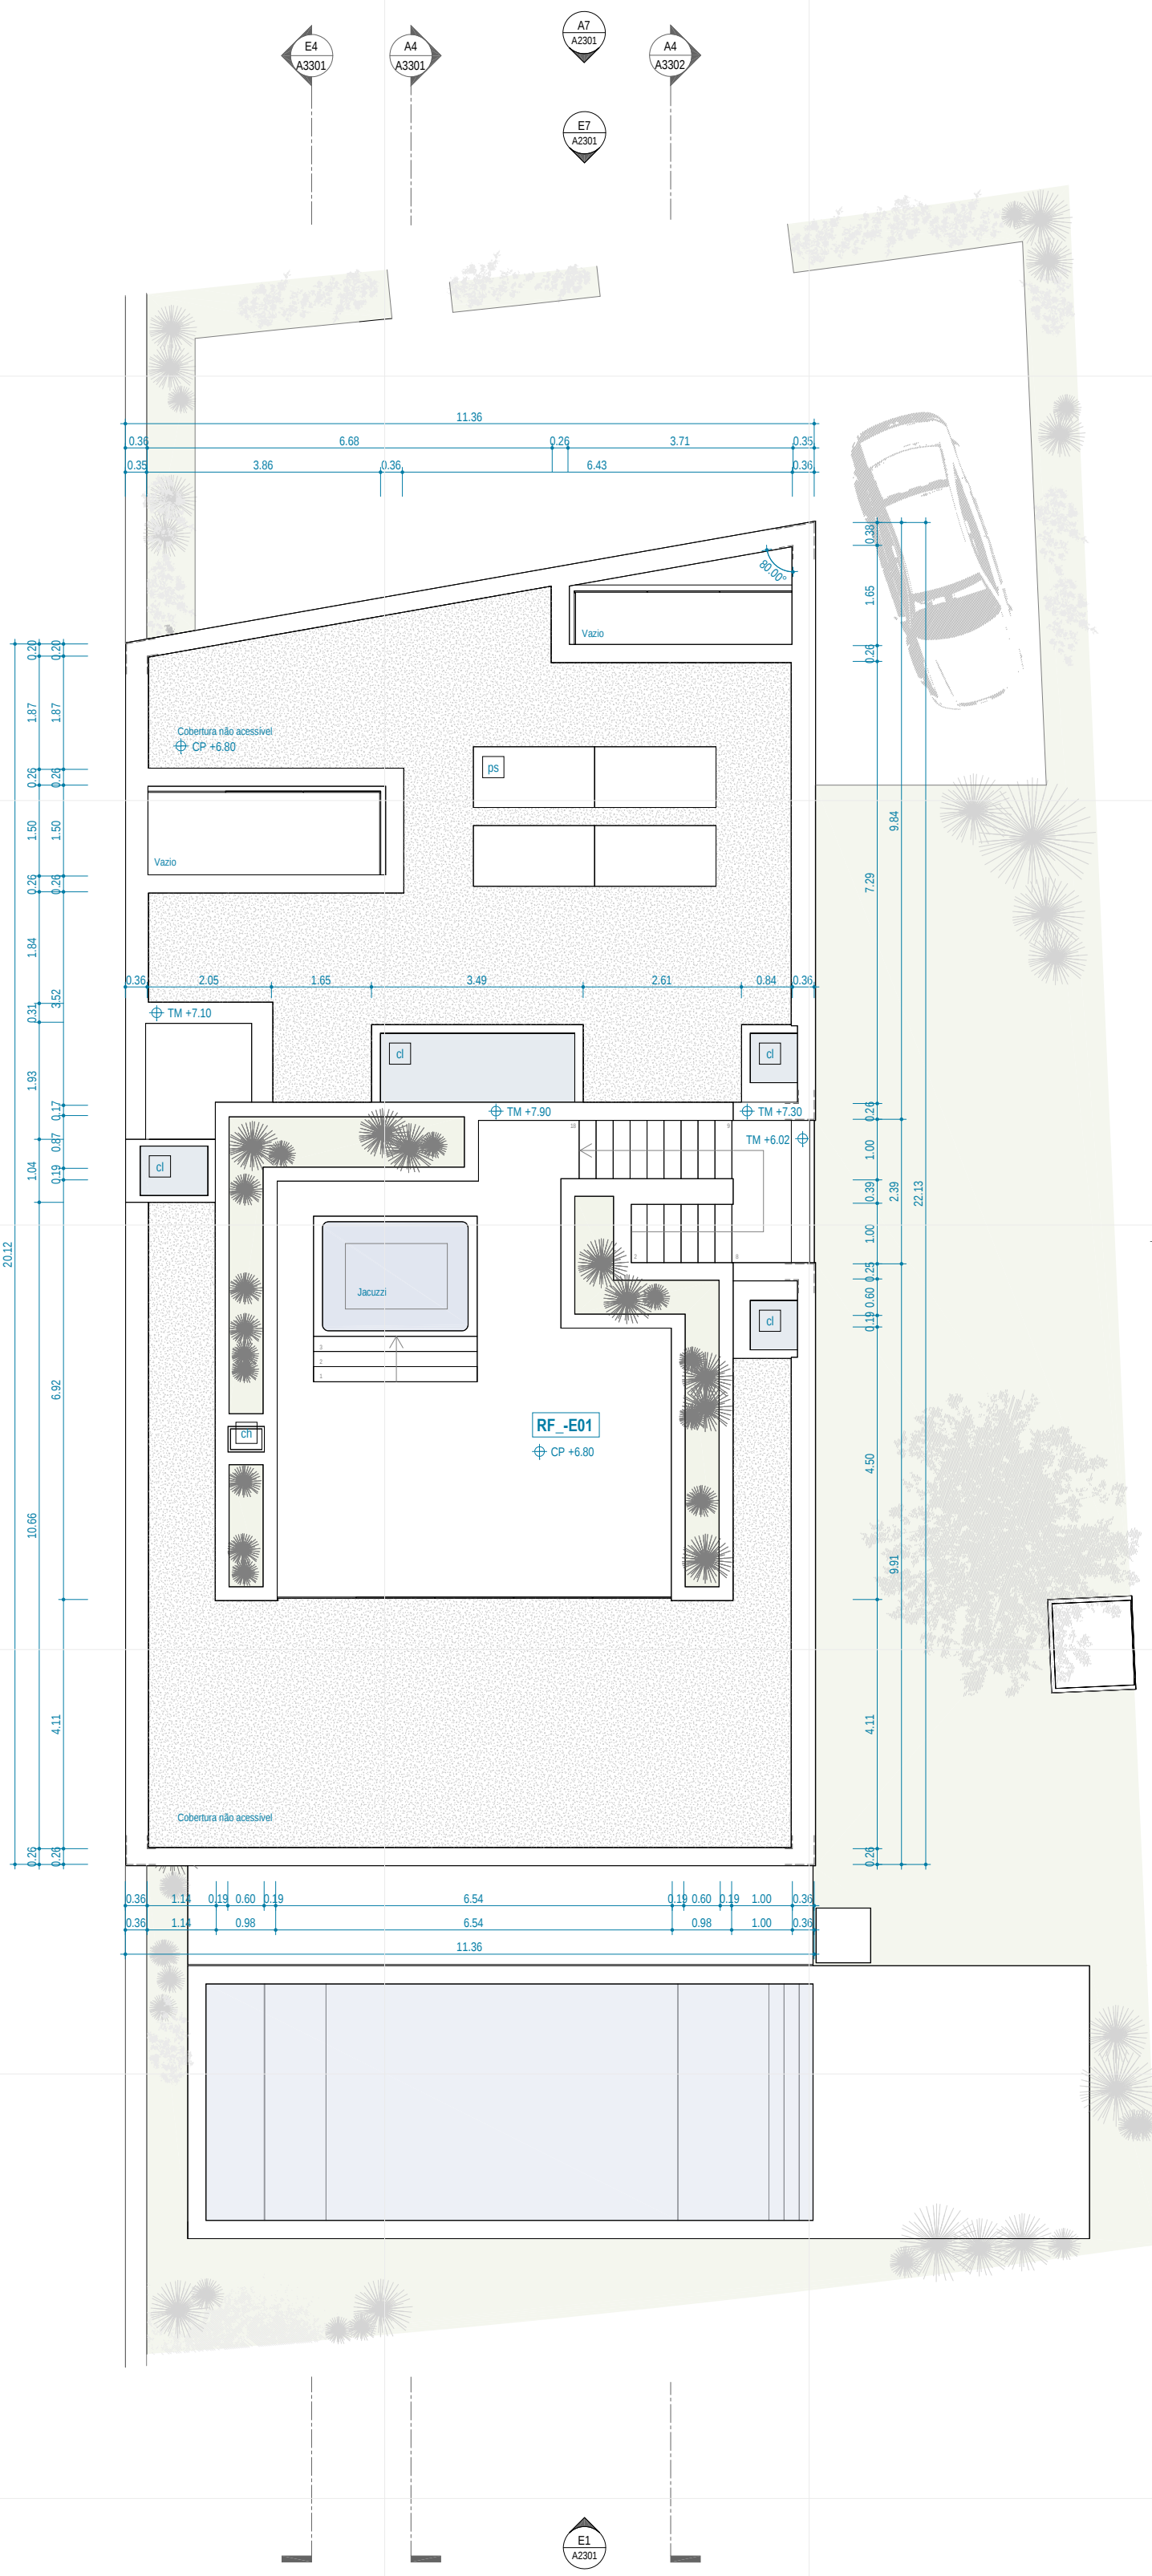

A1 Planta de Cobertura
1:100

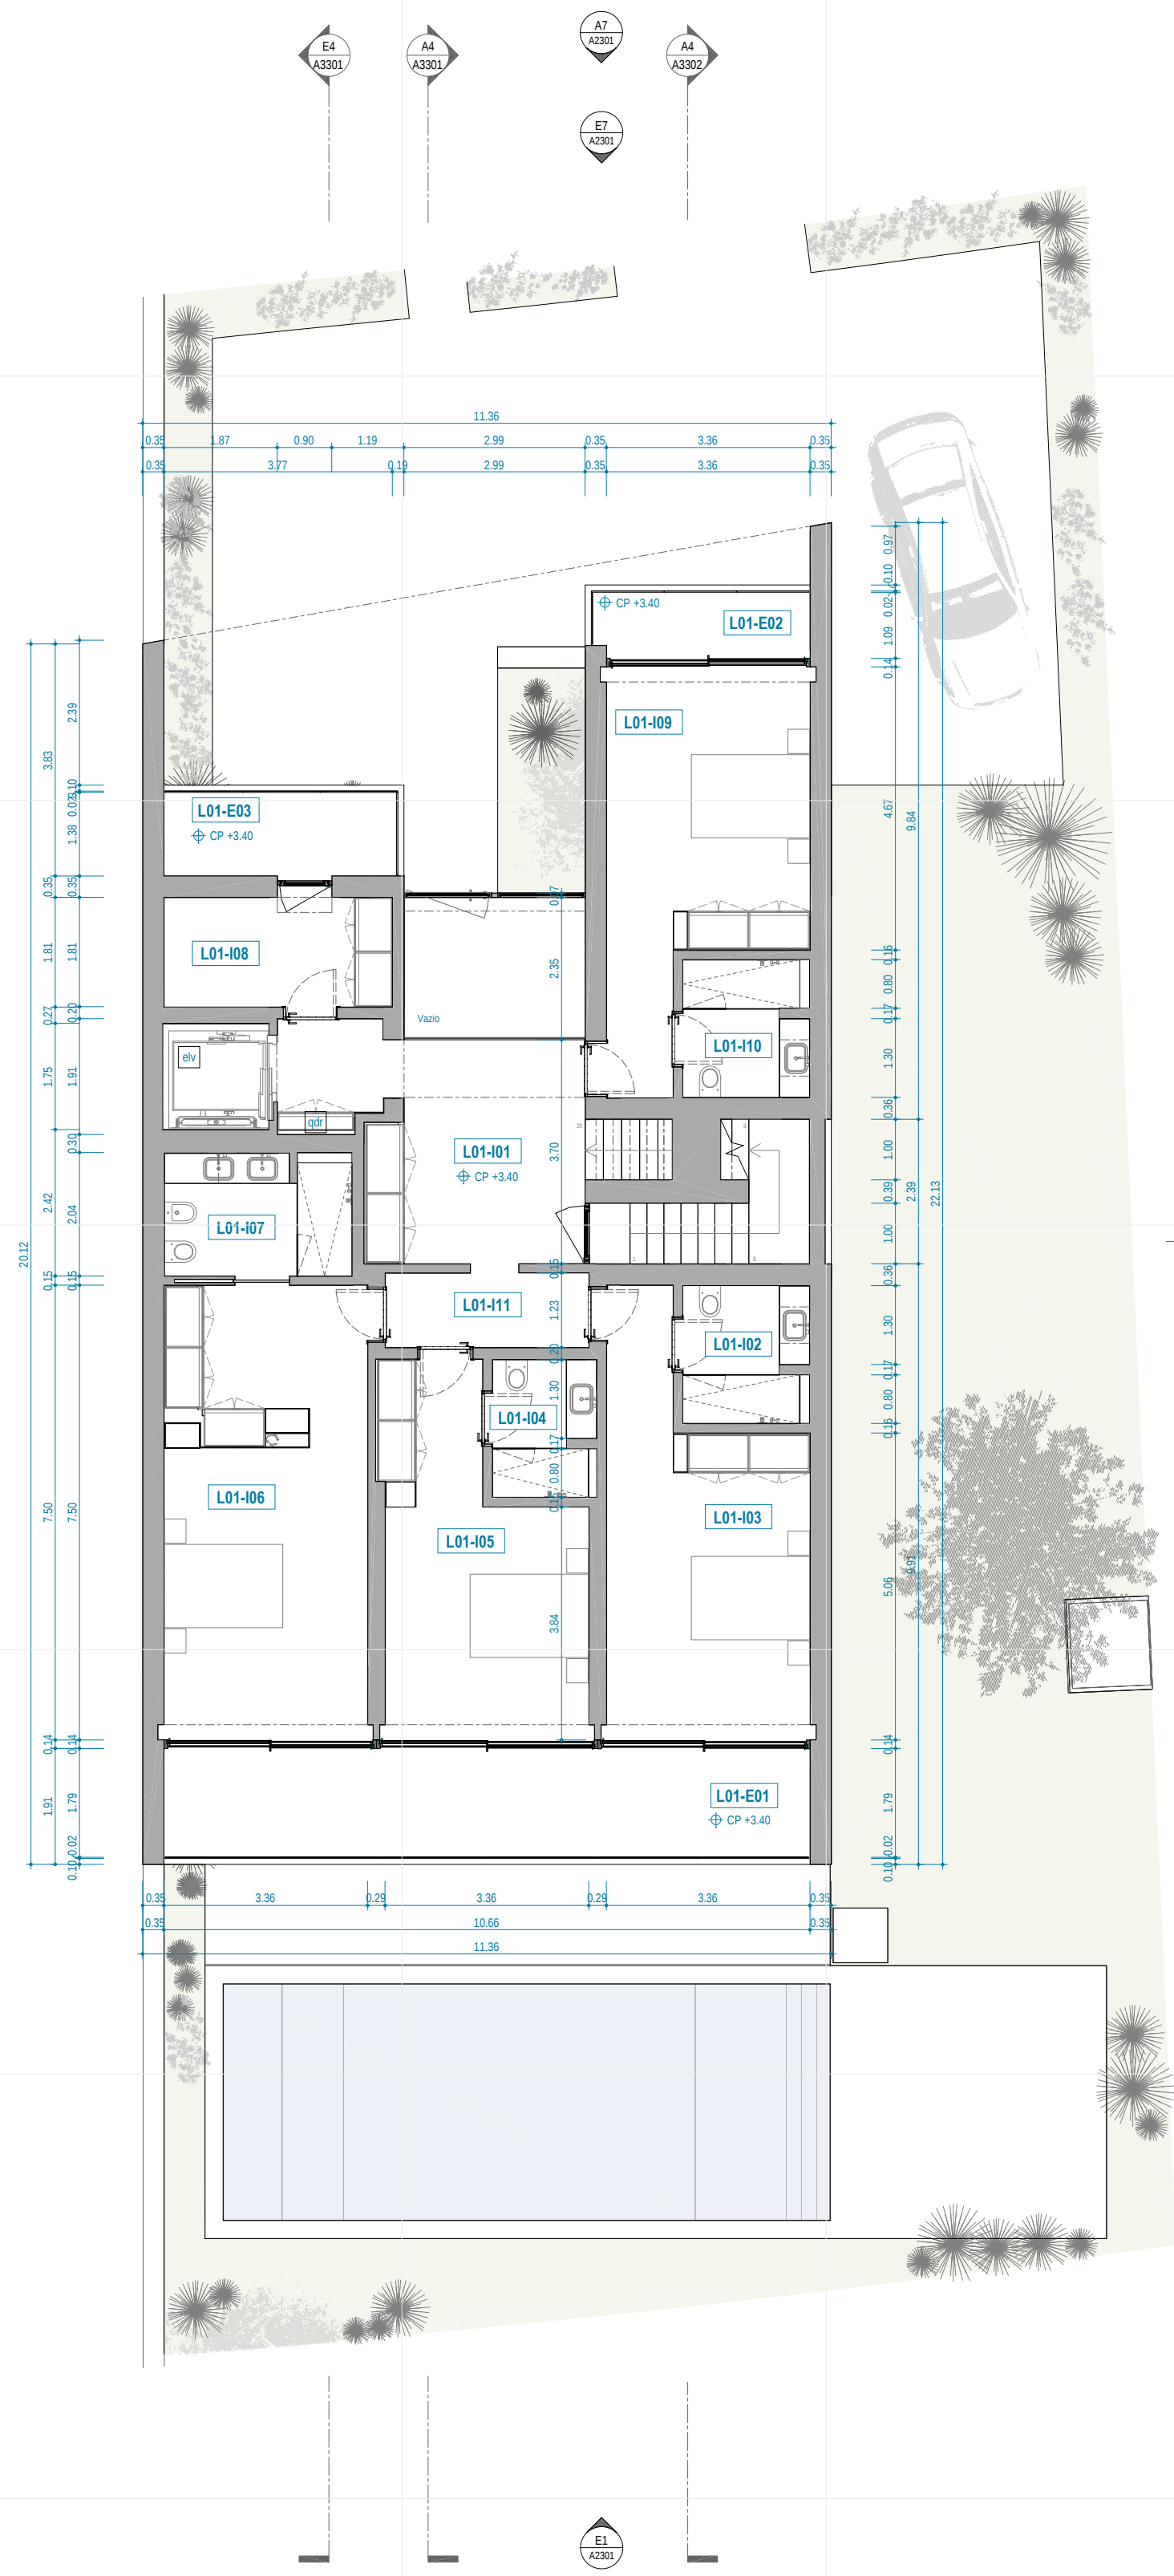

A6 Planta do Piso 1
1:100

Legenda do Desenho

	AN - Nº de identificação da vista XXXX- Nº da folha em que a vista é apresentada
	Marcação de Corte
	Marcação de Alçado
	Cota de Soleira - corresponde à cota altimétrica 45.85
	Cota de Pavimento proposto
	Cota de Topo de muro Murete proposto

Notas:

- A delimitação do terreno tem por base o levantamento topográfico fornecido pelos requerentes e subscrito por topógrafo.
- O limite da "área urbana consolidada" tem por base os instrumentos de planeamento à disposição da equipa projectista.
- A arquitectura dos edifícios (representada em plantas, alçados e cortes) poderá sofrer alterações decorrentes do desenvolvimento dos projectos de especialidades.
- Recomenda-se especial atenção às cotas nos acessos por forma a dar cumprimento ao DL 163/2008 de 8 de Agosto (acessibilidade) e à altura máxima permitida para soleiras

Legenda de Espaços / Compartimentos Interiores

Cód	Nome	Área
GF -E01	Hall de entrada	20.6 m²
GF -E02	Basilica/ Circunção	7.6 m²
GF -E03	Lavabo	3.1 m²
GF -E04	Lavandaria	6.9 m²
GF -E05	Garagem	28.3 m²
GF -E06	Cuadra	23.1 m²
GF -E07	Sala	45.9 m²
L01-E01	Hall secundário	16.1 m²
L01-E02	L.S.P. 01	4.9 m²
L01-E03	Quarto 01	19.7 m²
L01-E04	L.S.P. 02	3.7 m²
L01-E05	Quarto 02	11.2 m²
L01-E06	Quarto 03	25.2 m²
L01-E07	L.S.P. 03	6.9 m²
L01-E08	Armazenagem	7.9 m²
L01-E09	Quarto 04	18.4 m²
L01-E10	L.S.P. 04	4.5 m²
L01-E11	Antecâmara	4.1 m²

Legenda de Espaços / Compartimentos Exteriores

Código	Nome	Área
GF -E04	Acesso/ Zona exterior norte	81.5 m²
GF -E02	Alameda de entrada	11.5 m²
GF -E03	Terrço semi-coberto de apoio à piscina	72.2 m²
GF -E04	Piscina	393.9 m²
L01-E01	Terrço Coberto	19.1 m²
L01-E02	Varanda descoberta 01	3.9 m²
L01-E03	Varanda descoberta 02	5.4 m²
RF -E01	Cobertura de acesso condicionado	42.3 m²

Legenda de Equipamentos

Código	Descrição
ch	Chamine
cl	Clatrola
co	Cozinhador
des	Decantamento
ev	Elevador
fig	Figal
fig	Figalco
fm	Forno
lc	Lava-loja
mc	Micro-ondas
mr	Máquina de lavar roupa
mr	Máquina de lavar roupa
ps	Posível localização para a instalação de painéis solares
qt	Posível localização para a instalação de quadro elétrico



Planta do Piso 1 e Planta de Cobertura